



RESIDENZA ID 14

Via Enrico Donghi 14
Cesano Maderno (MB)


APPARTAMENTO n°3.2

Piano Terzo

Scala 1:75

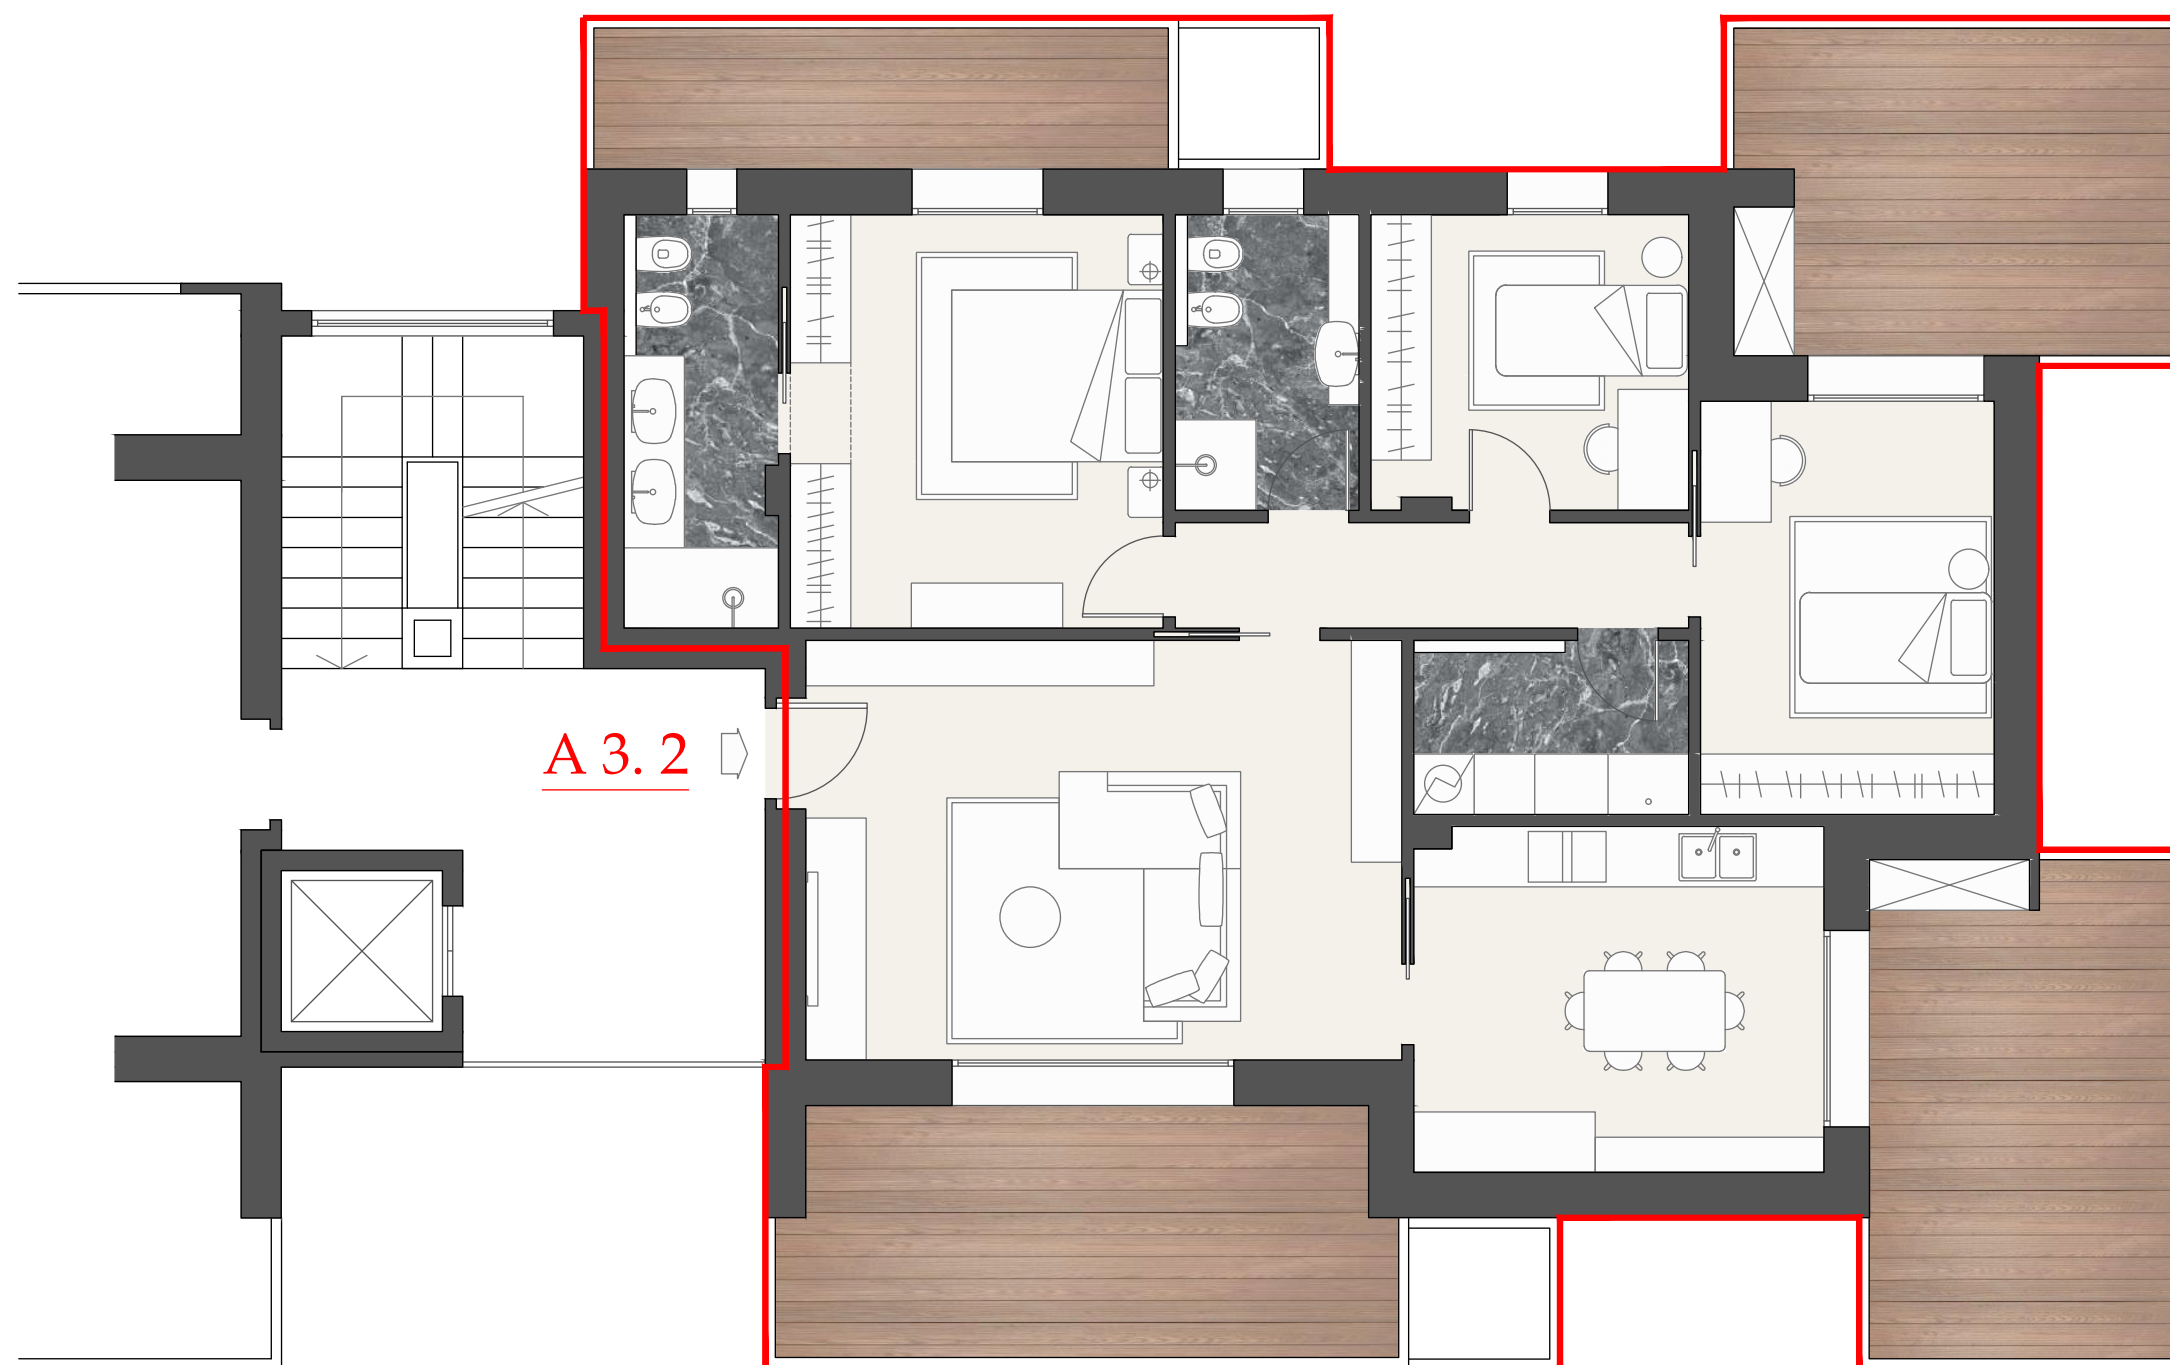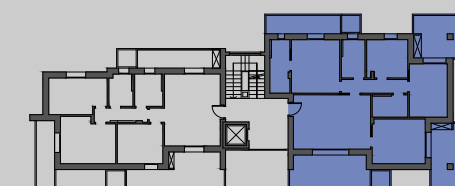

N.B.
PROPOSTA D'ARREDO PURAMENTE
INDICATIVA E NON VINCOLANTE

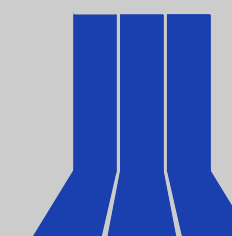

DANTE & C S.r.l.
IMPRESA COSTRUZIONI EDILIZIE
20832 DESIO (MB) via G. Verdi, 80 - Tel. 0362 622506