

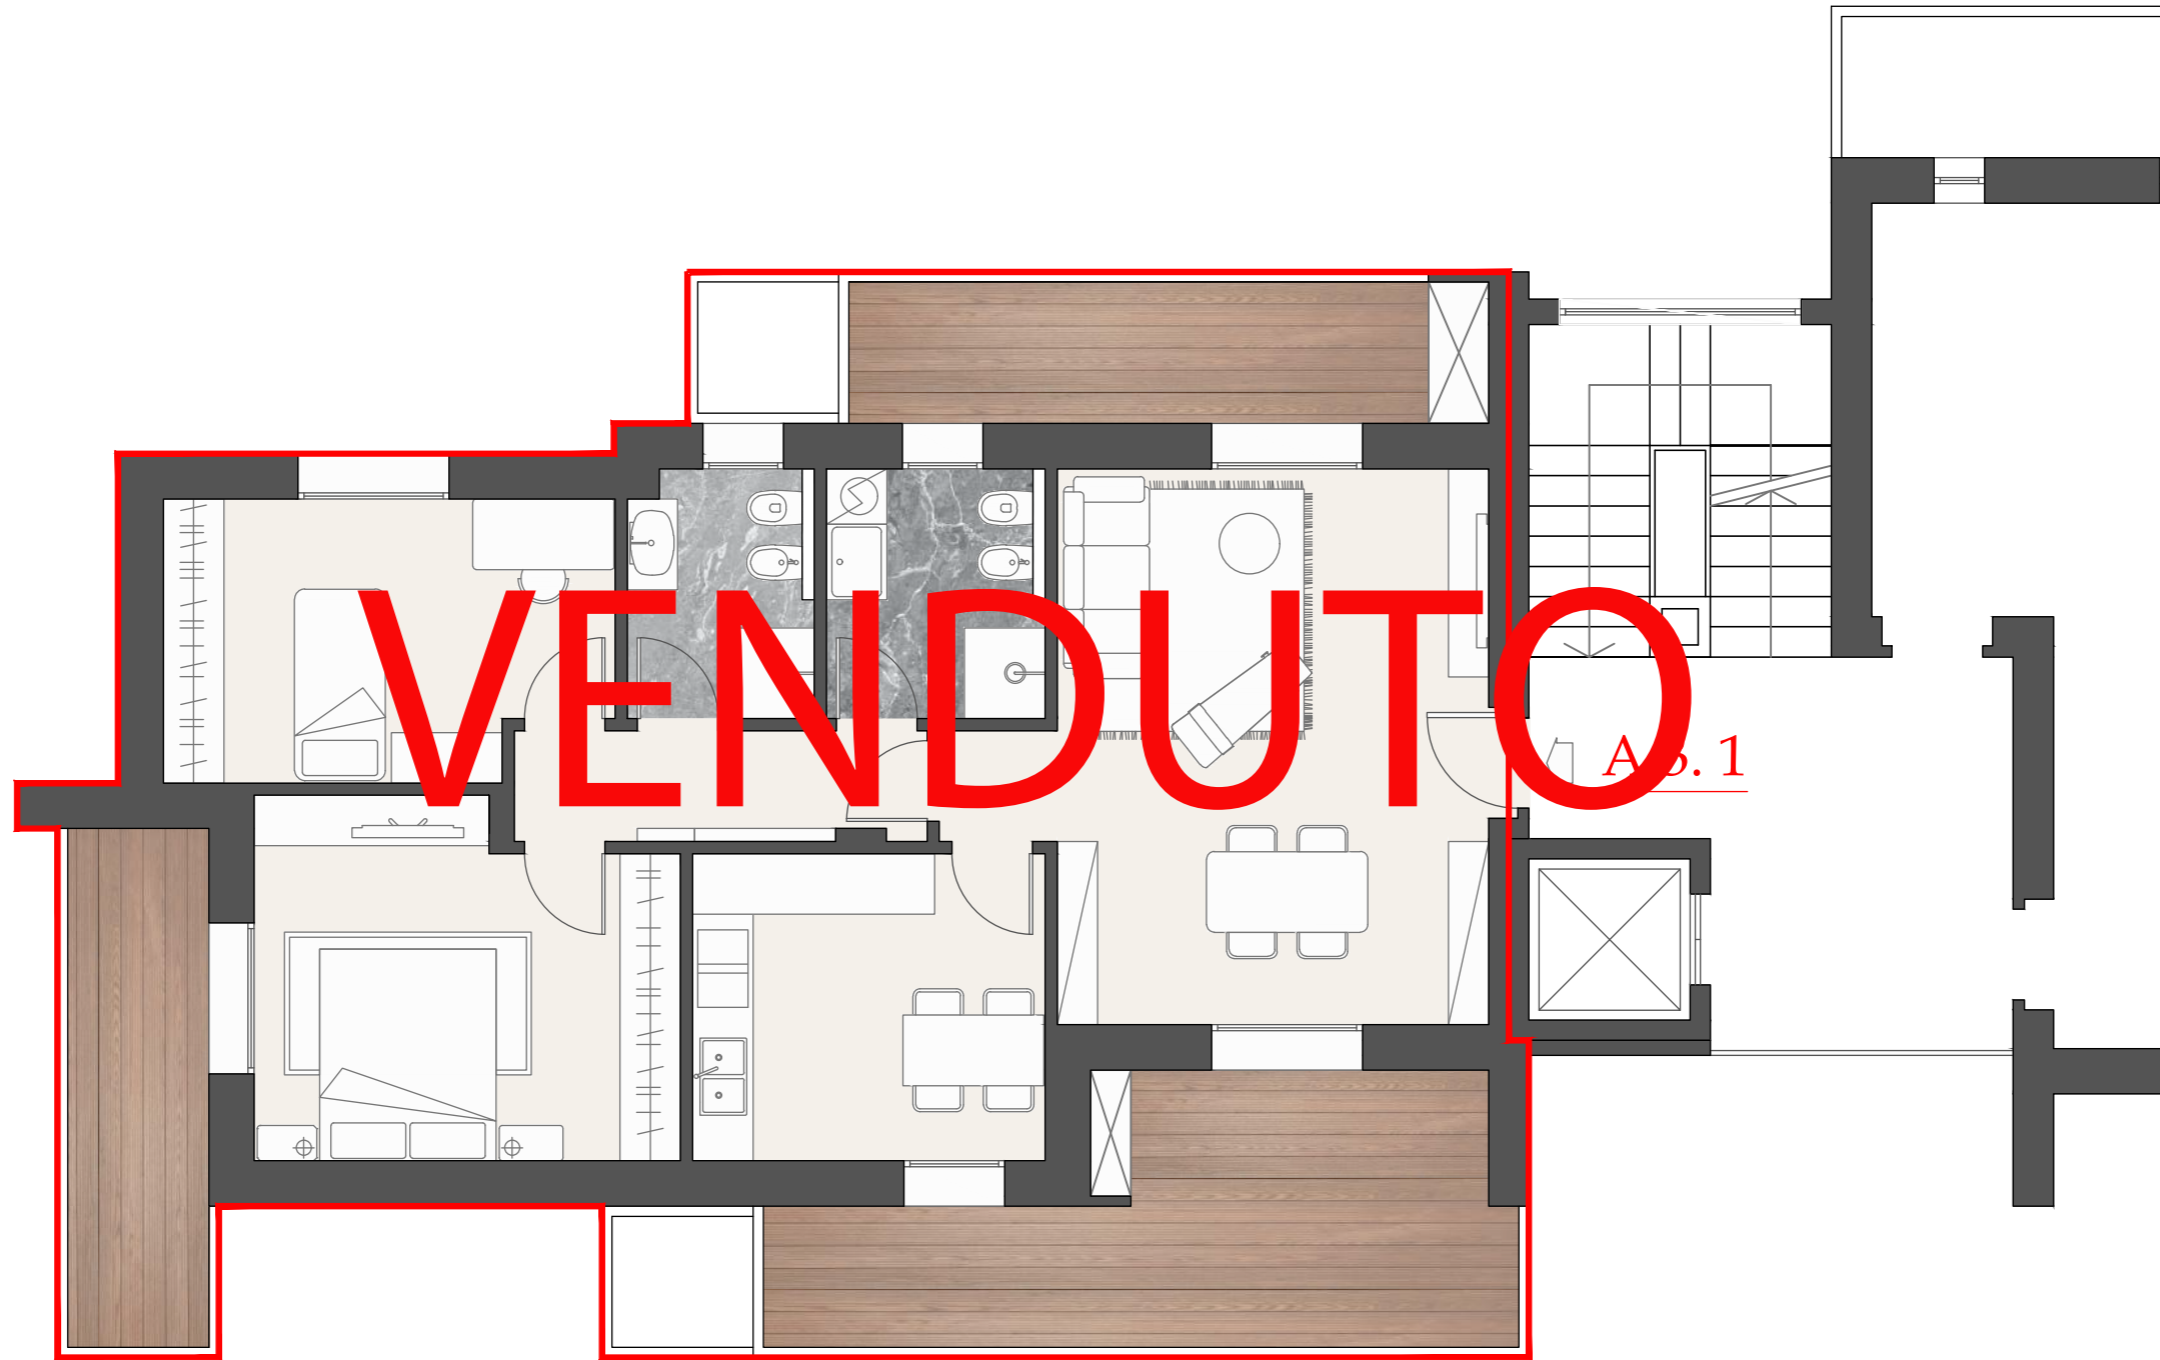
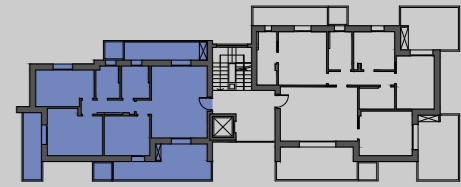


RESIDENZA ID 14
Via Enrico Donghi 14
Cesano Maderno (MB)

APPARTAMENTO - A 3.1
Piano Terzo
Scala 1:75

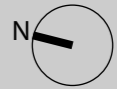

N.B.
PROPOSTA D'ARREDO PURAMENTE
INDICATIVA E NON VINCOLANTE

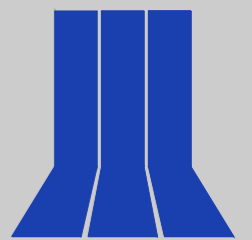

DANTE & C S.r.l.
IMPRESA COSTRUZIONI EDILIZIE
20832 DESIO (MB) via G. Verdi, 80 - Tel. 0362 622506