




# RESIDENZA ID 14

Via Enrico Donghi 12/14  
Cesano Maderno (MB)


APPARTAMENTO - A 1.1

Piano Primo

Scala 1:75

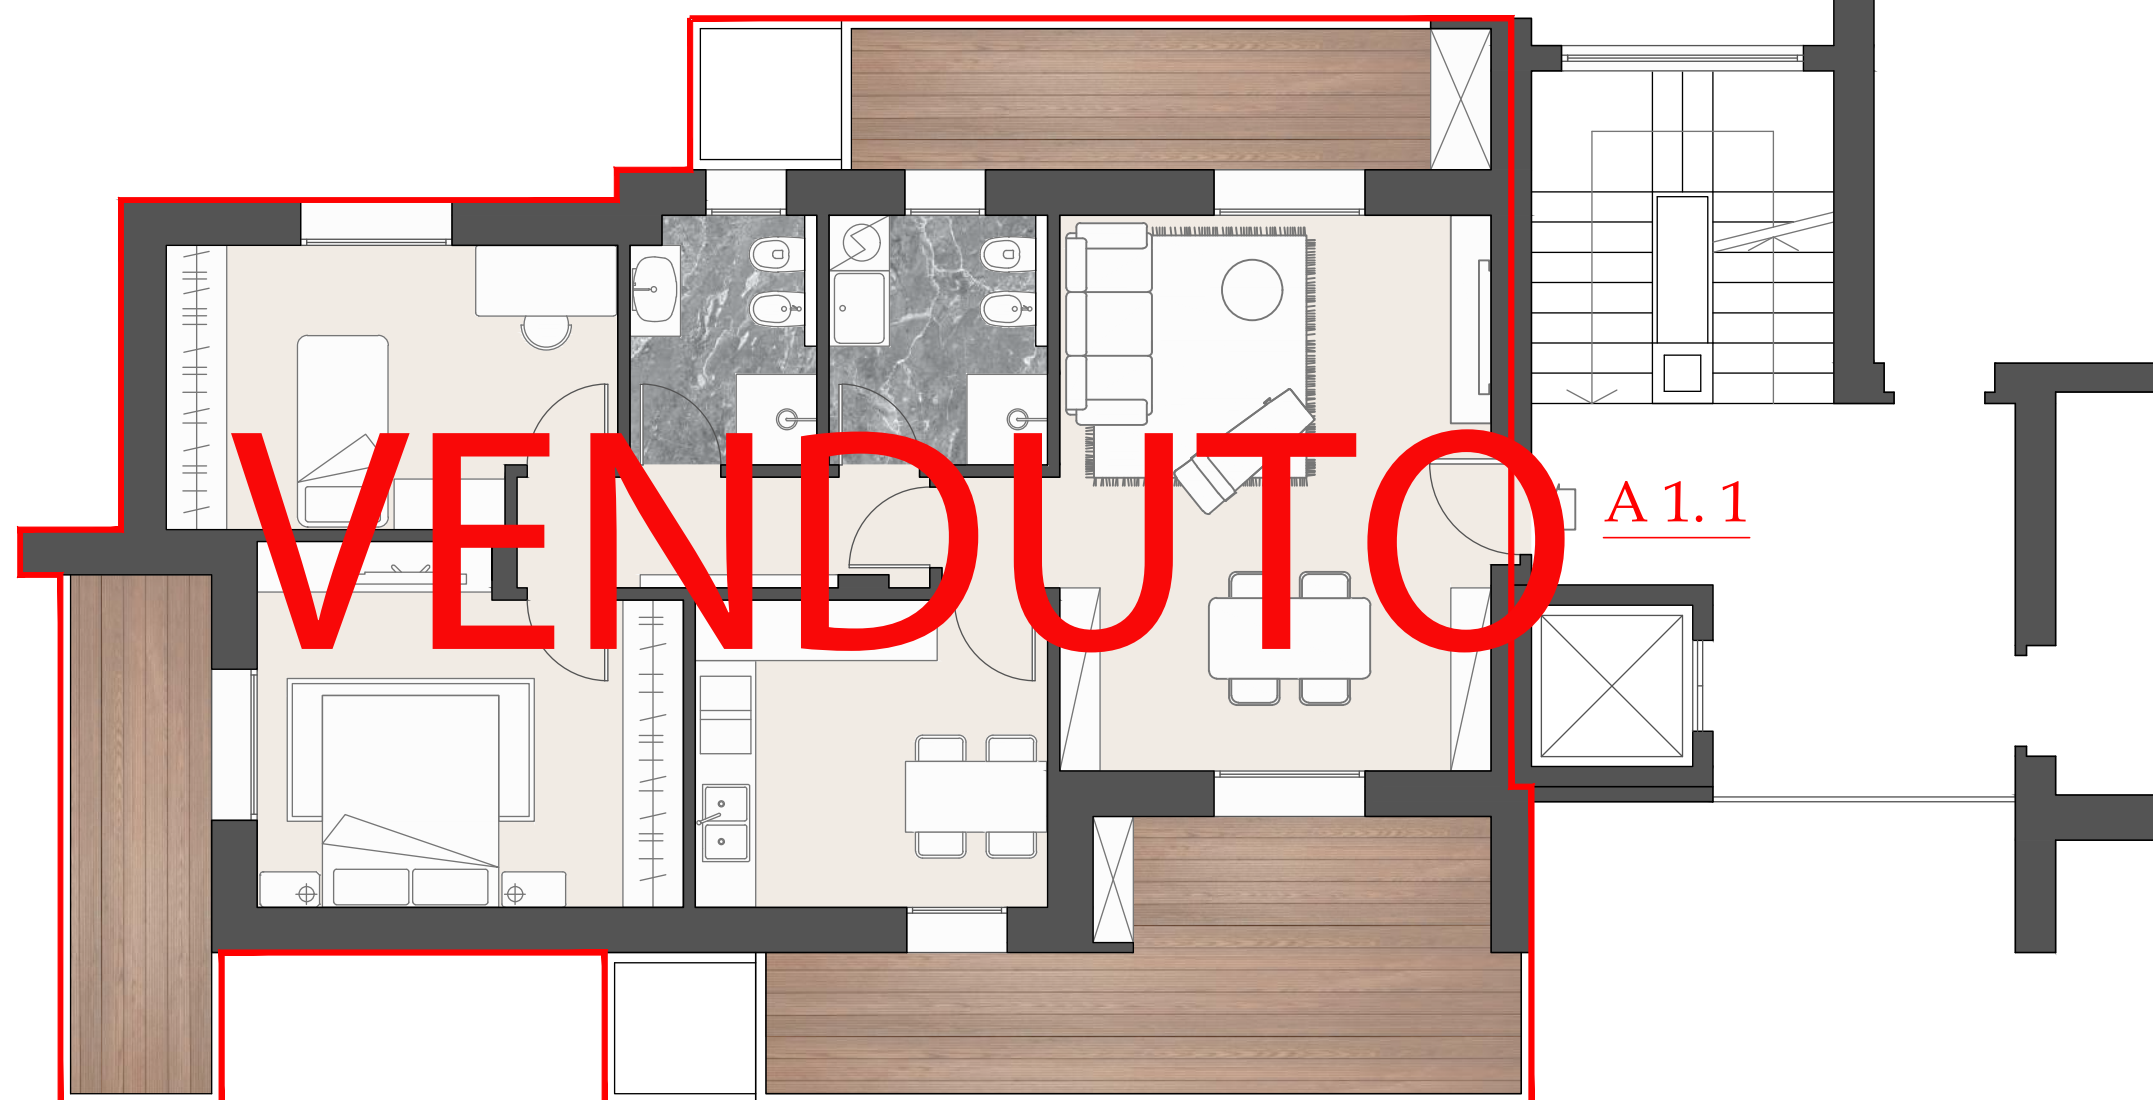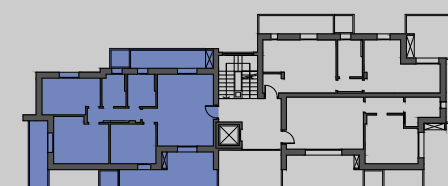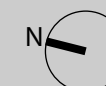

N.B.  
PROPOSTA D'ARREDO PURAMENTE  
INDICATIVA E NON VINCOLANTE

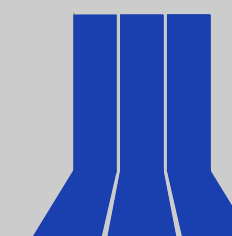

DANTE & C S.r.l.

IMPRESA COSTRUZIONI EDILIZIE  
20832 DESIO (MB) via G. Verdi, 80 - Tel. 0362 622506