


viale della repubblica 75 lissone (mb)

I NUMERI DELLA LOCATION:

250 MQ AL PIANO TERRA
50 MQ AL PIANO SOPPALCATO
300 MQ AREA ESTERNA
30 MQ STUDIO FOTOGRAFICO

SERVIZI IGIENICI DOPPI
AFFLUENZA MAX 80PAX
1 INGRESSO PRINCIPALE + 3 SERVIZIO
40 POSTI A SEDERE

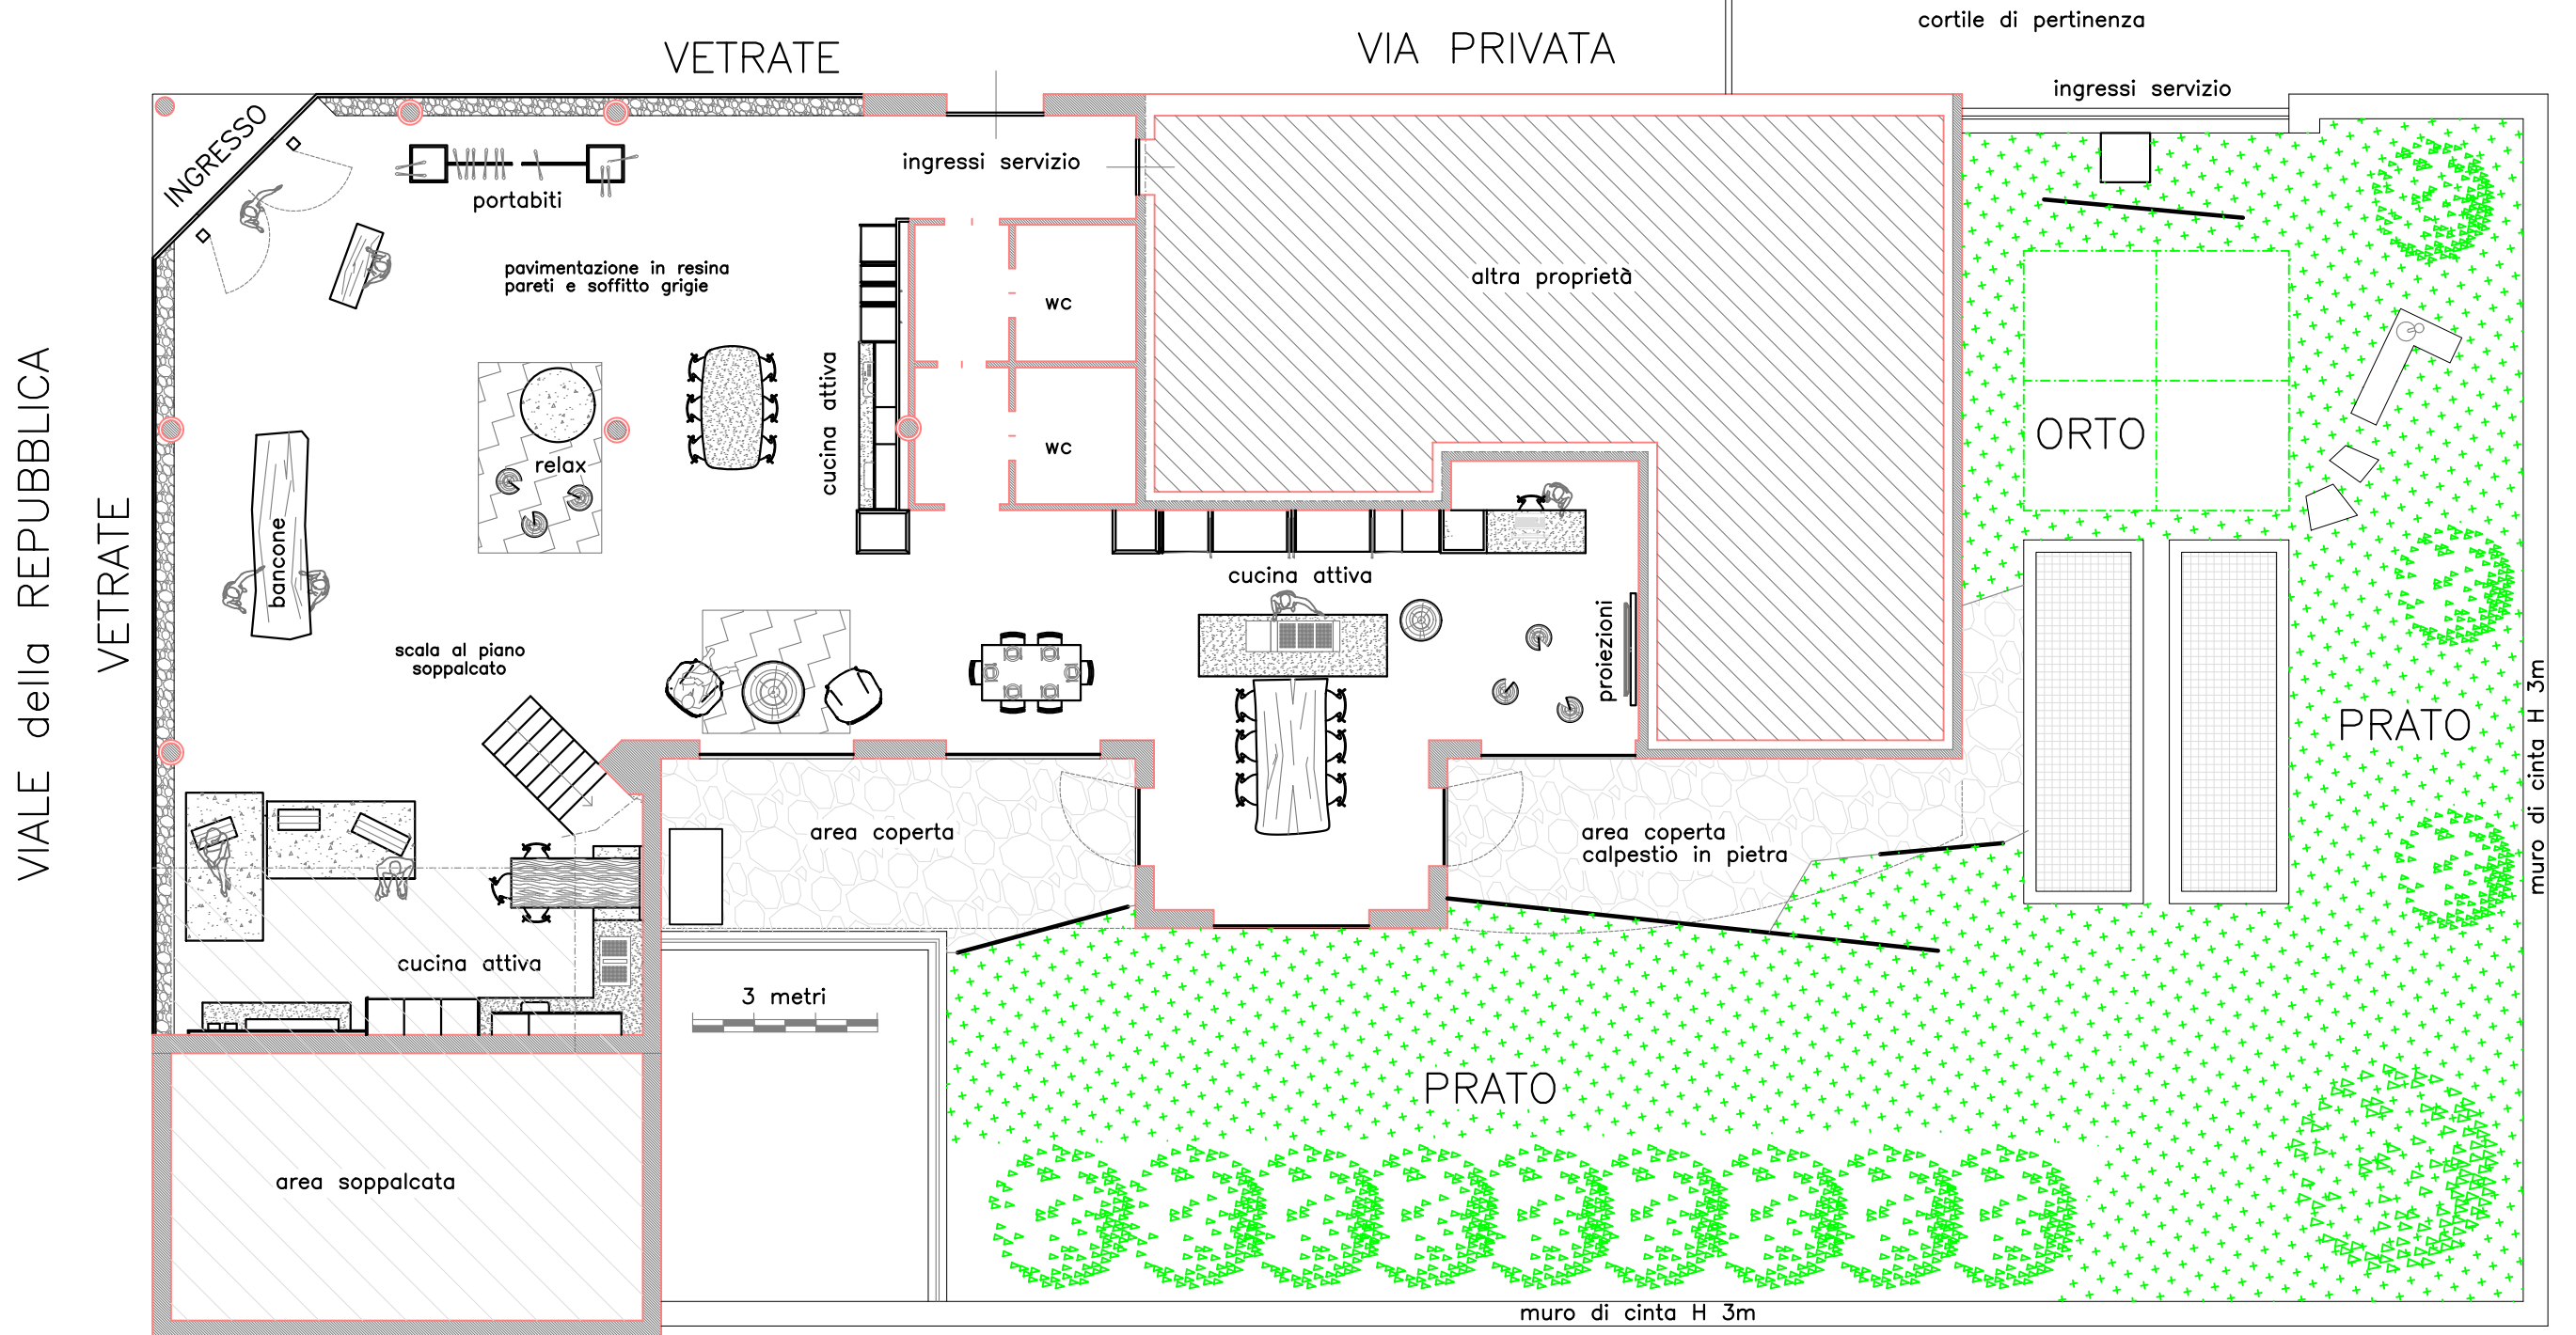

SPAZIO CON ARREDI

sede legale: via volta n°3 22100 como
partita IVA: 03966790135
mail: manliomussi@gmail.com
pec: de_hubsrls@legalmail.it
codice un.: w7yvjk9

Manlio Mussi
ARCHITETTO
cel.:347-2594566

web www.dehub.it
instagram: de_hub_designyourpassion