

Agenzia del Territorio
CATASTO FABBRICATI
Ufficio Provinciale di
Torino

Dichiarazione protocollo n. TO0172624 del 20/04/2006

Planimetria di u.i.u. in Comune di San Maurizio Canavese

Via Canonico Maffei

civ. 189

Identificativi Catastali:

Sezione:

Foglio: 16

Particella: 637

Subalterno: 2

Compilata da:

Demaria Antonella

Iscritto all'albo:



Geometri

Prov. Torino

N. 6156

Scheda n. 1

Scala 1:200

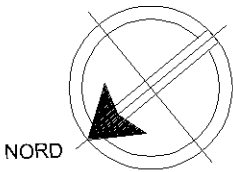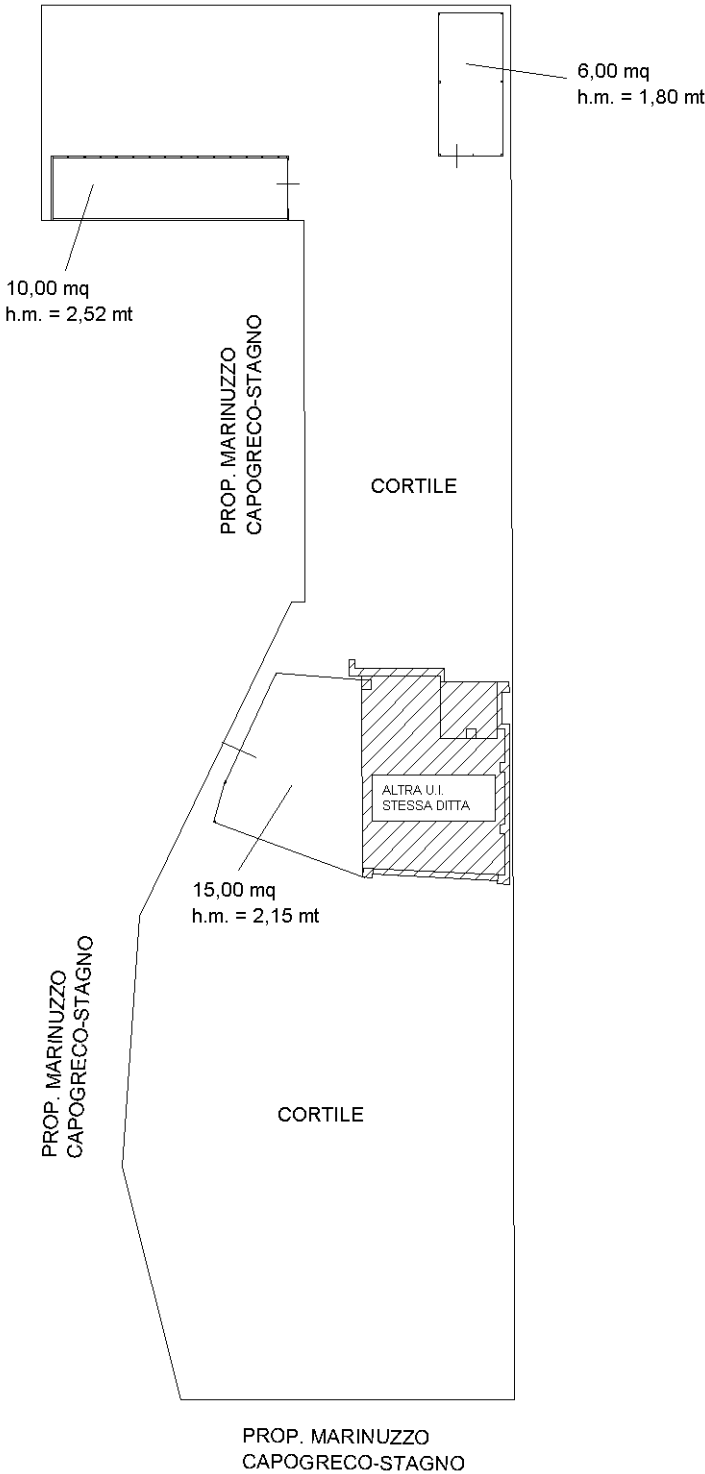

Ultima planimetria in atti