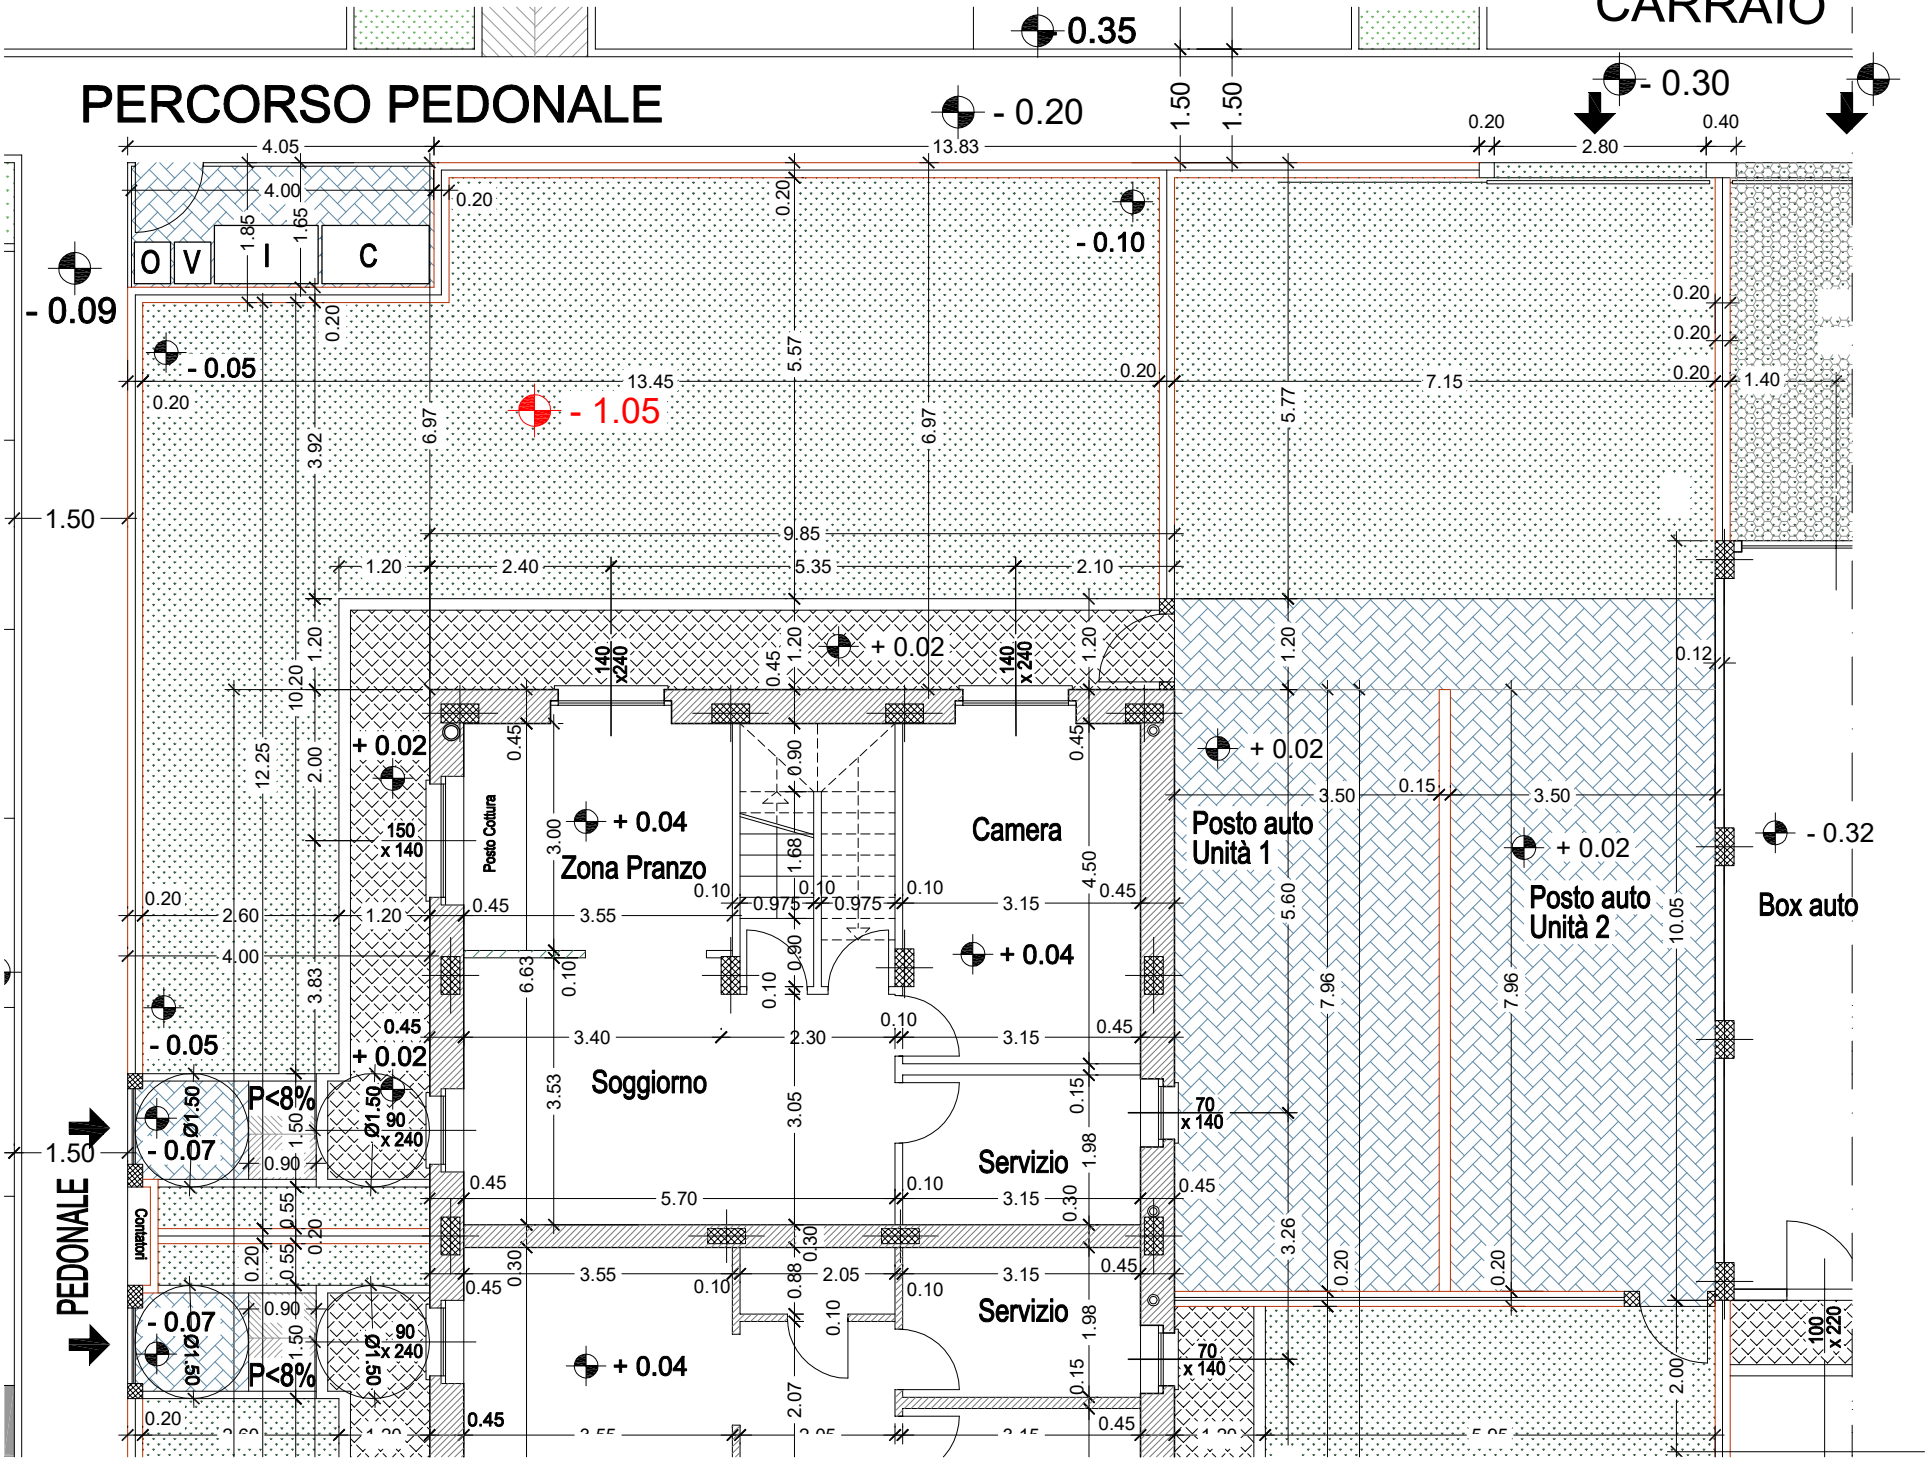
CARRAIO
PERCORSO PEDONALE
PEDONALE
O V I C
Posto Cottura
Zona Pranzo
Camera
Soggiorno
Servizio
Servizio
Posto auto Unità 1
Posto auto Unità 2
Box auto
Contatori
P<8%
P<8%
- 0.35
- 0.30
- 0.20
- 0.10
- 0.09
- 0.05
- 1.05
+ 0.02
+ 0.04
- 0.32
- 0.07