




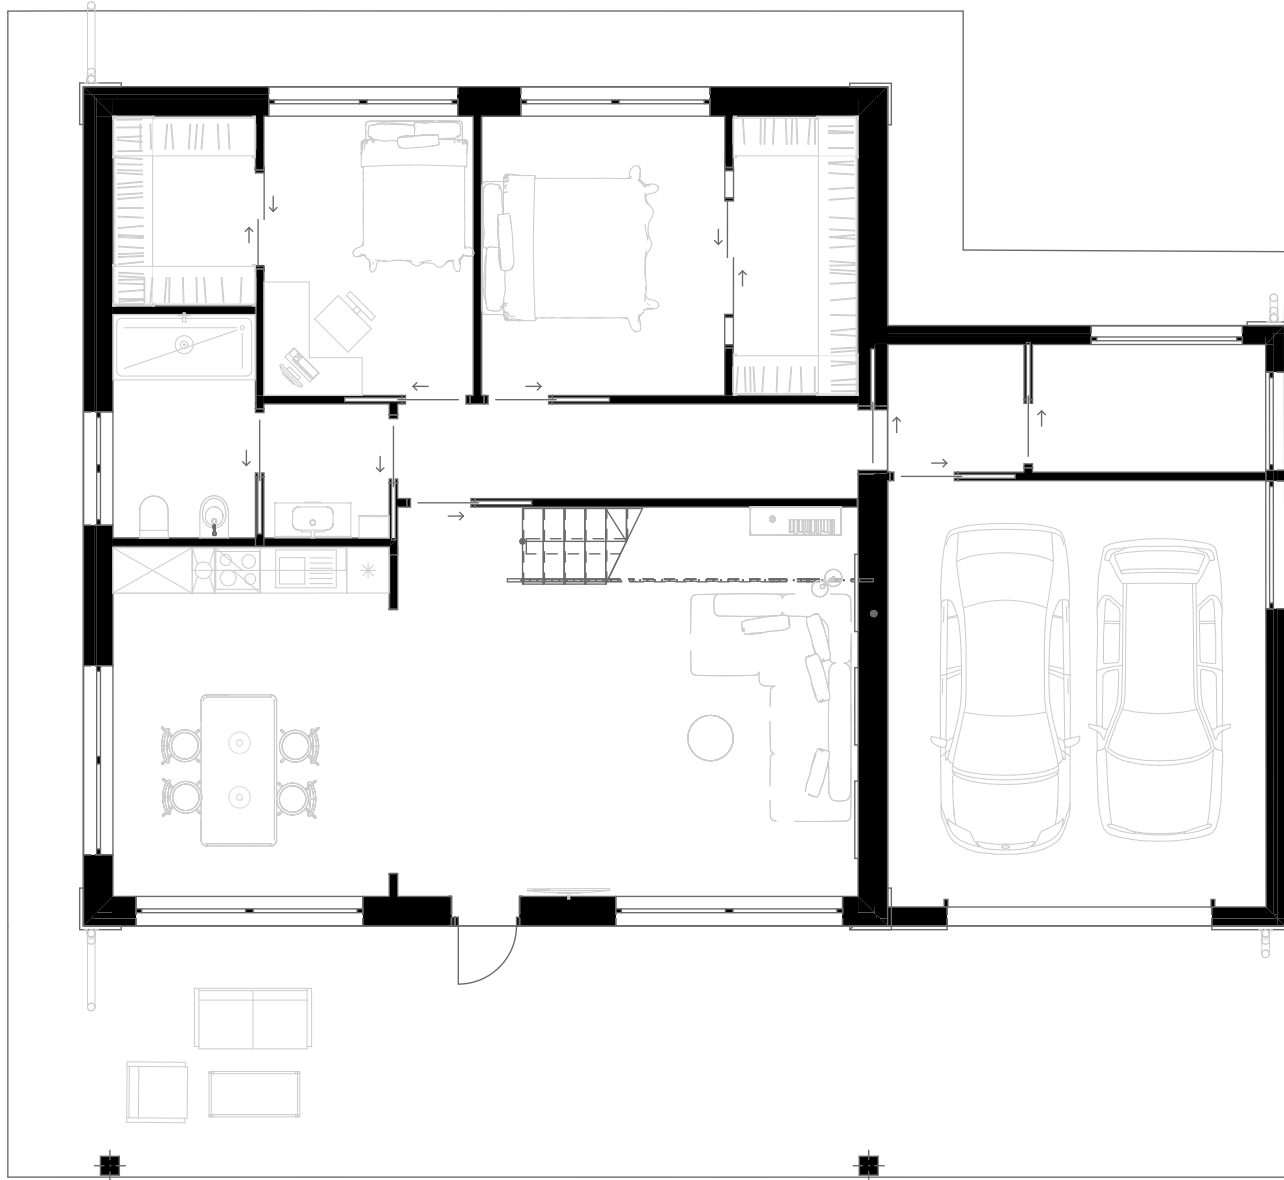

Piano terraProgetto1:100

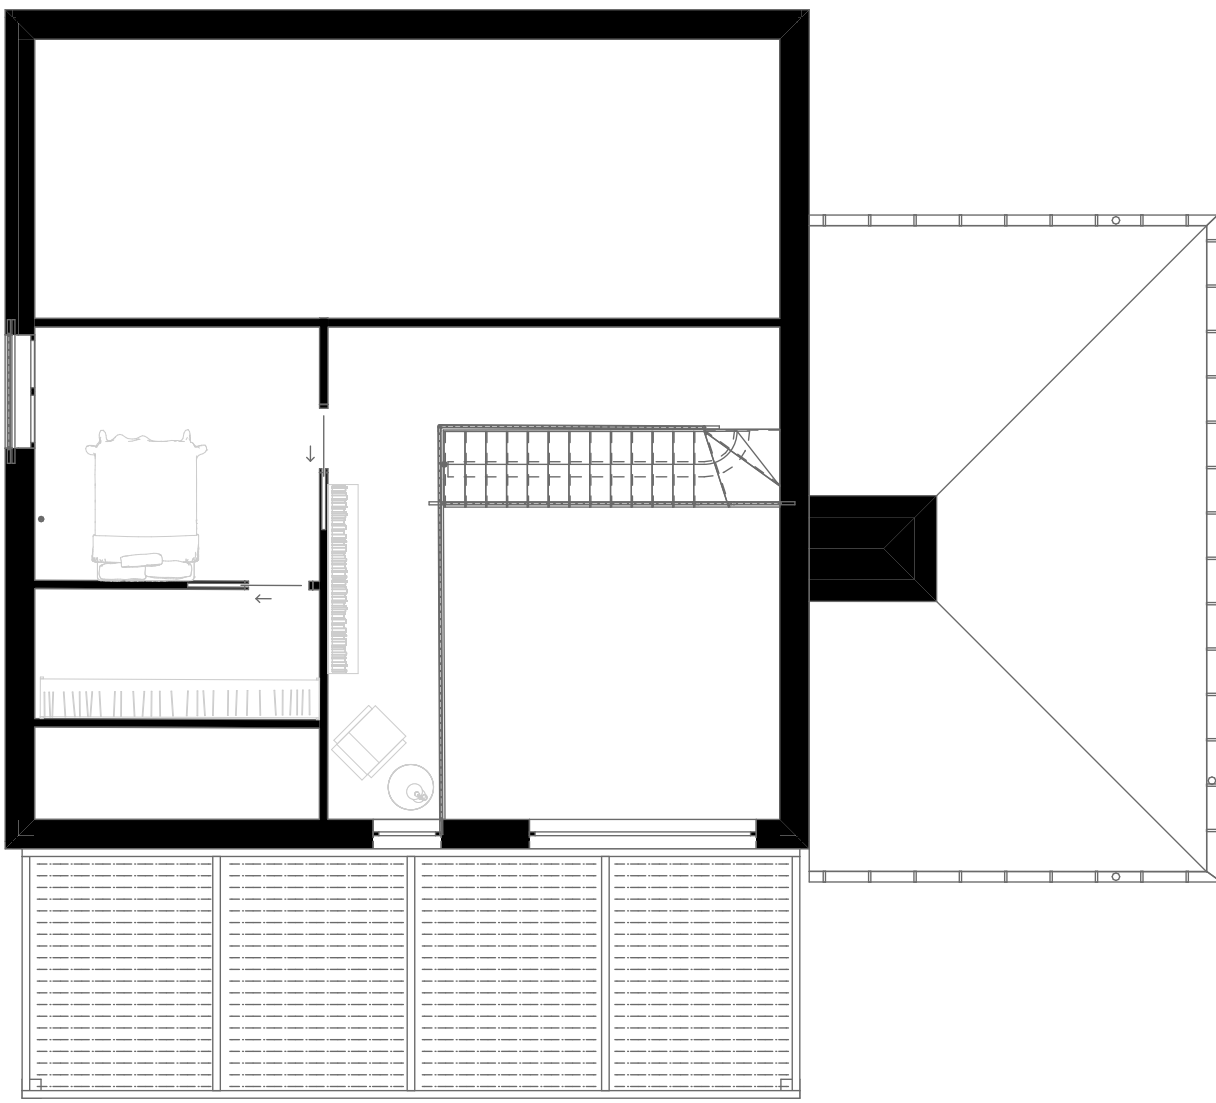


Piano primoProgetto1:100

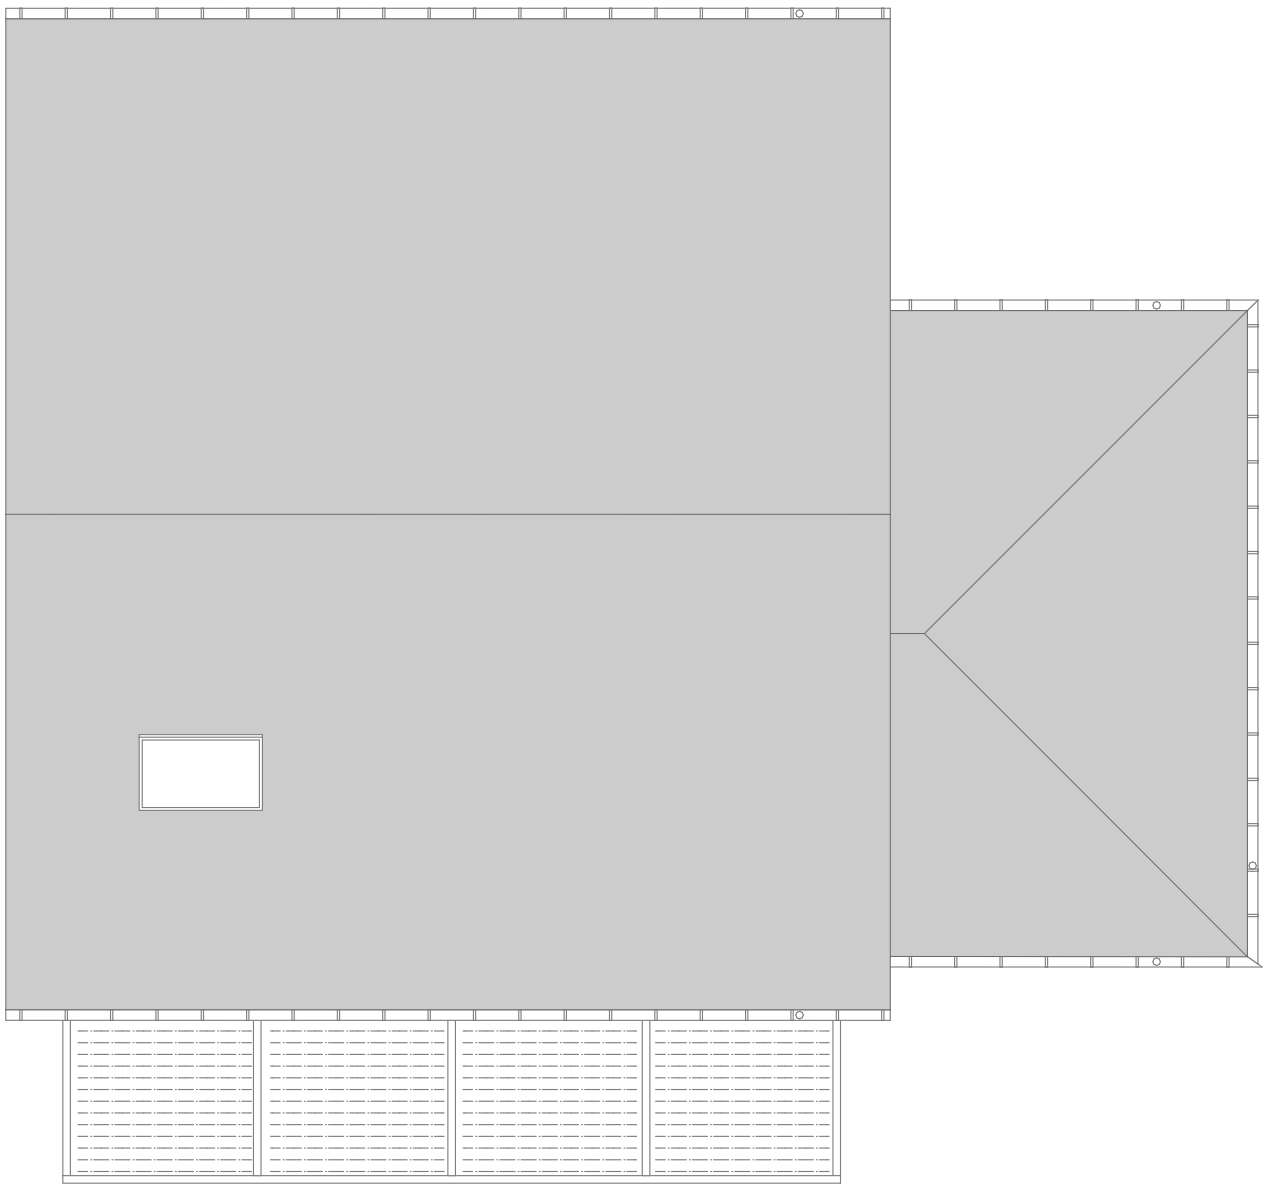


Piano coperturaProgetto1:100



Piano TerraDimensionamento1:100

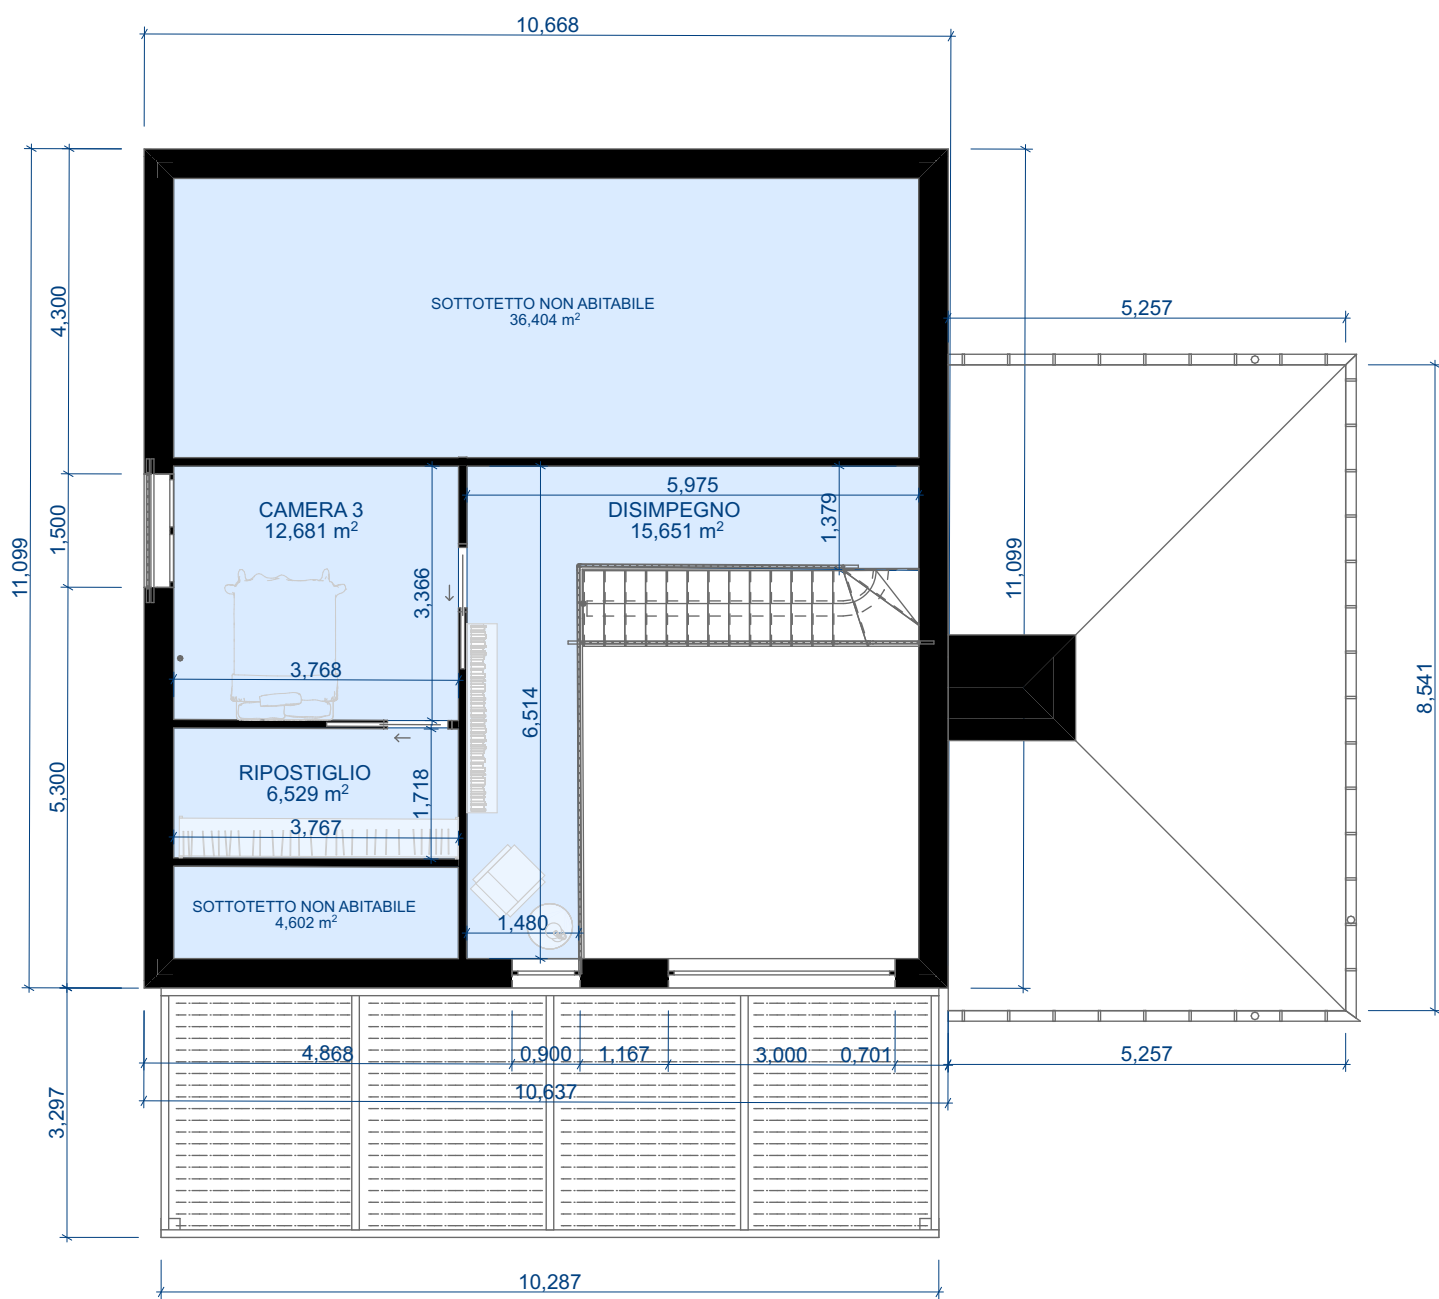

Piano primoDimensionamento1:100

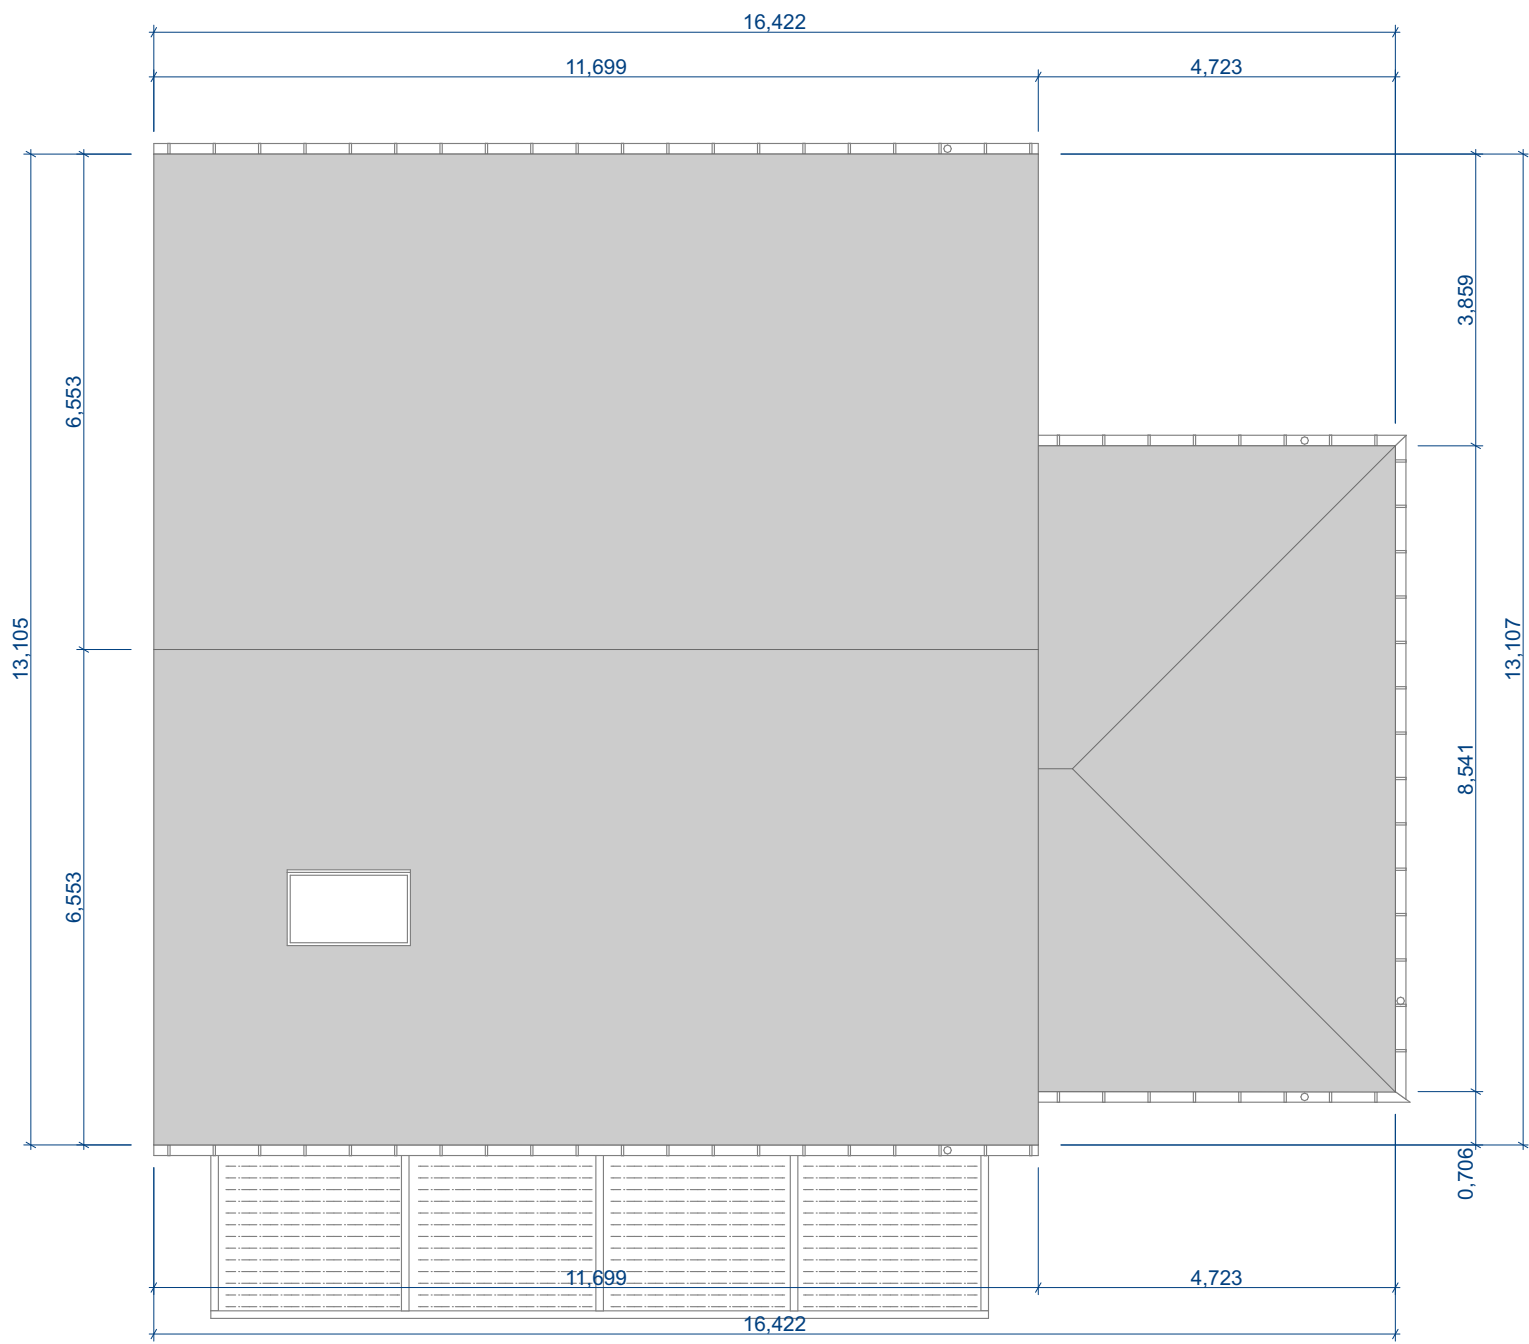

Piano CoperturaDimensionamento1:100