

Agenzia del Territorio
CATASTO FABBRICATI
 Ufficio Provinciale di
 Torino

Dichiarazione protocollo n. _____ del _____
 Planimetria di u.i.u. in Comune di Cirie'
 Via Roma

civ. 31


Identificativi Catastali:
 Sezione:
 Foglio: 6
 Particella: 16
 Subalterno: 19

Compilata da:
 Lo Bianco Francesco
 Iscritto all'albo:
 Geometri
 Prov. Torino

N. 8790


Scheda n. 1

Scala 1:200

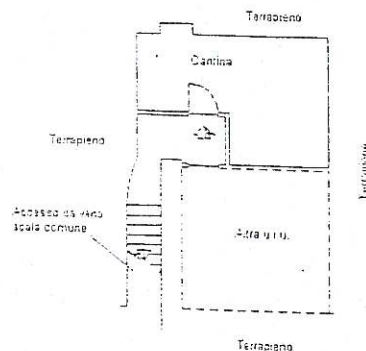

PIANO INTERRATO (1 e.t.)

H max = 2,20 mt. H min = 1,80 mt. H media = 2,00 mt.

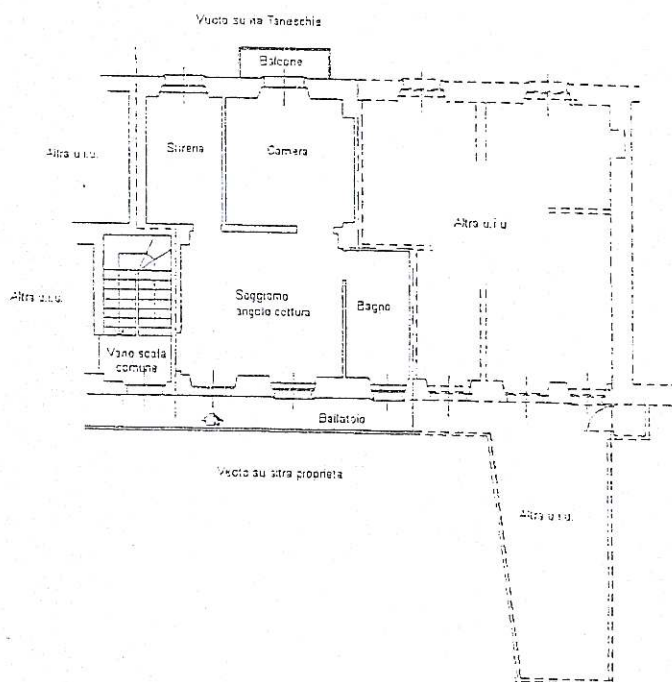

PIANO PRIMO (2 f.t.)

H max = 3,26 mt. H min = 2,78 mt. H media = 3,02 mt.

