

MINISTERO DELLE FINANZE
DIREZIONE GENERALE DEL CATASTO E DEI SERVIZI TECNICI ERARIALI

Mod. B (Nuovo Catasto Edilizio Urbano)

Lire
150

88 NUOVO CATASTO EDILIZIO URBANO

(R. DECRETO-LEGGE 13 APRILE 1939, N. 652)



Planimetria dell'immobile situato nel Comune di SAN MAURIZIO C. SE Via MADONNA DELLA NEVE 61
Litta VAITI UMBERTO NATO A GIRIFALCO L'8-1-1930 PER 1/2 e ARLUNA FRANCESCA NATA A
Allegata alla dichiarazione presentata all'Ufficio Tecnico Erariale di TORINO
TORINO IL 20-9-1986 PER 1/2 CONIUGI

SOSTITUZIONE DELLA PLANIMETRIA
PER AMPLIAMENTO

FOGLIO 19 N° 430 SUB

PROT. N° 440/70

PIANO PRIMO h. 3.00

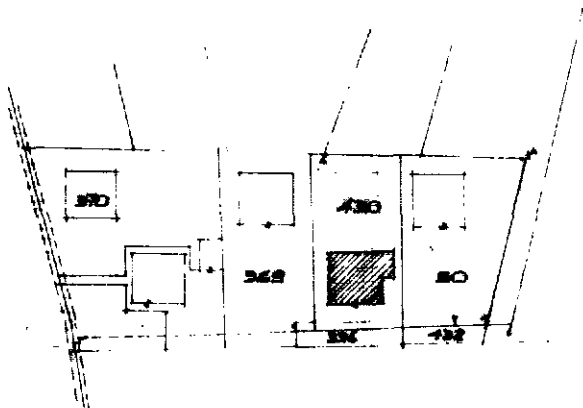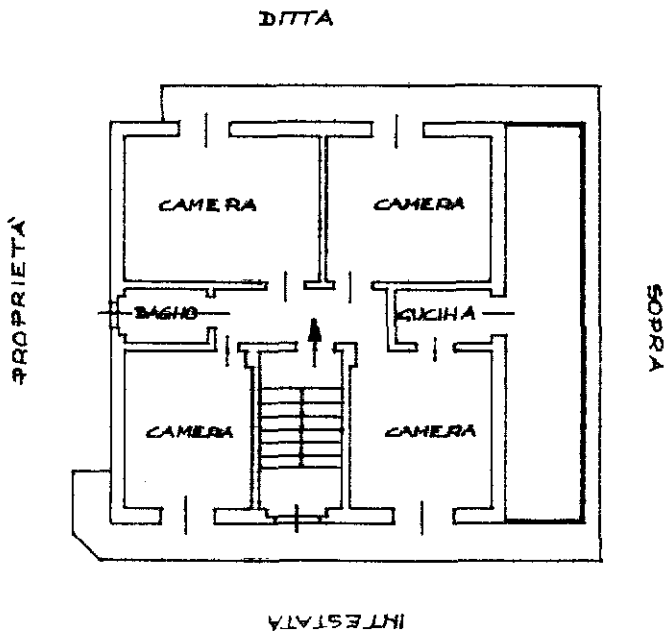

ESTRATTO di MAPPA
FOGLIO 19 N° 430
SCALA 1:1500

ORIENTAMENTO



SCALA DI 1.200

SPAZIO RISERVATO PER LE ANNOTAZIONI D'UFFICIO

DATA
PROT. N°

886

23 MAR 1987

Compilata dal GEOM.
ELIO OSSOLA
(Titolo, nome e cognome del tecnico)
Iscritto all'Albo dei GEOMETRI
Provincia di TORINO
APRILE 1987

