


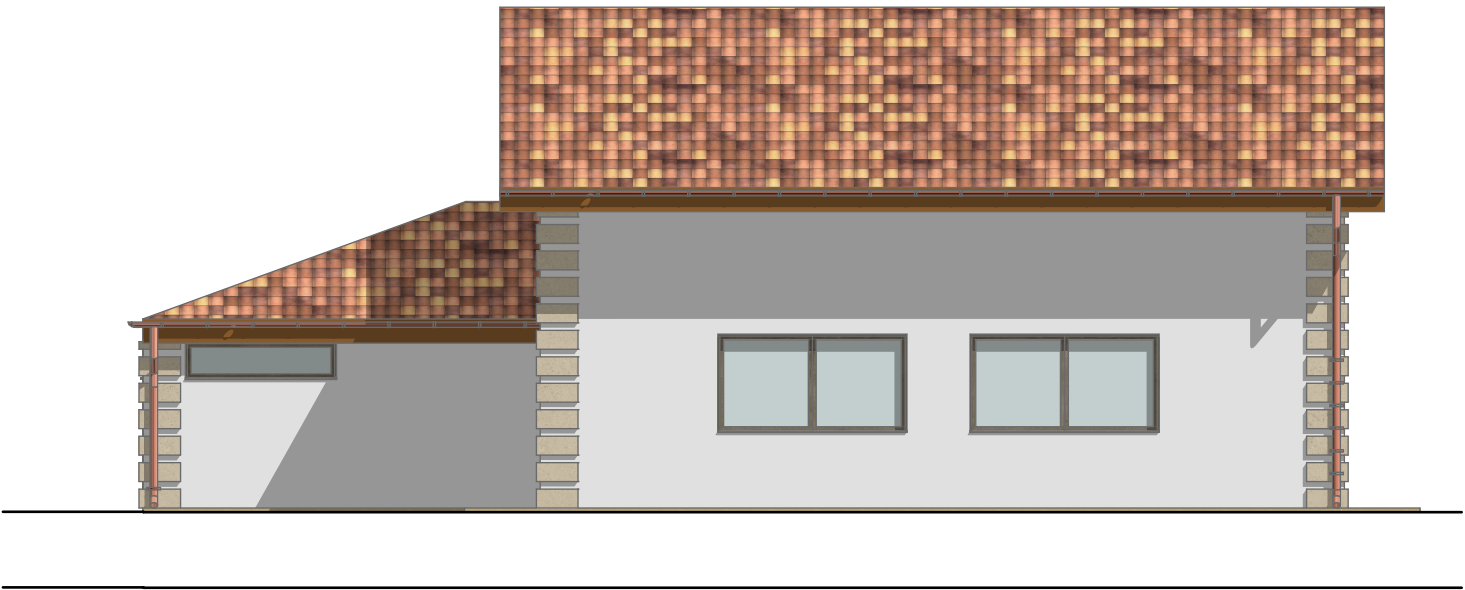

Prospetto Ovest


1:100




Prospetto Nord

1:100

[Navigatore](#)

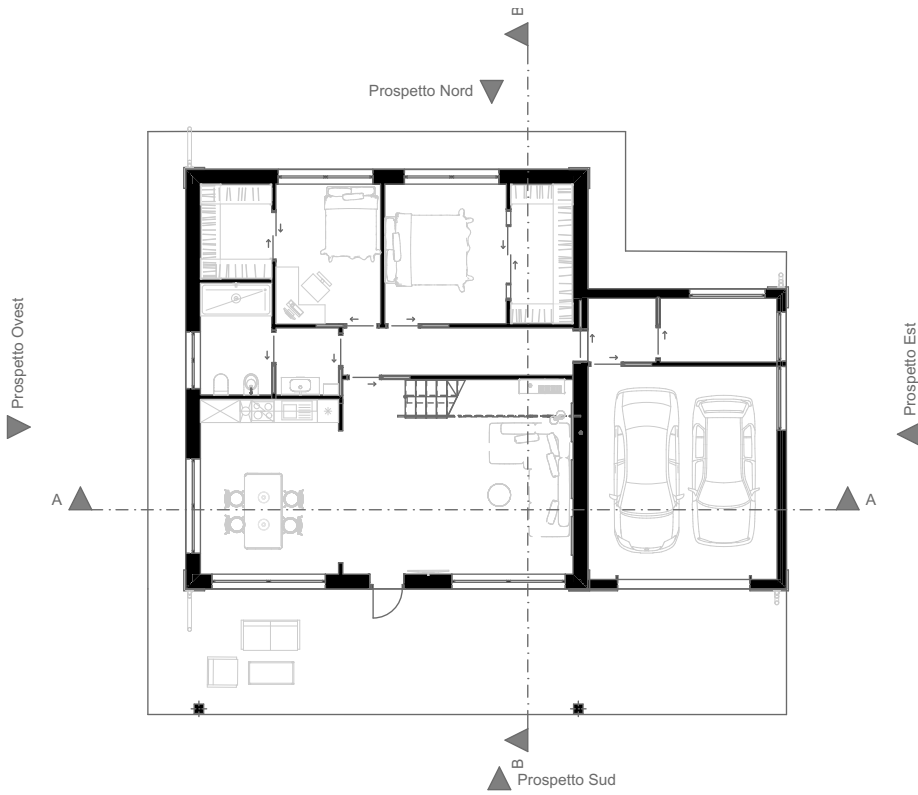

1:200

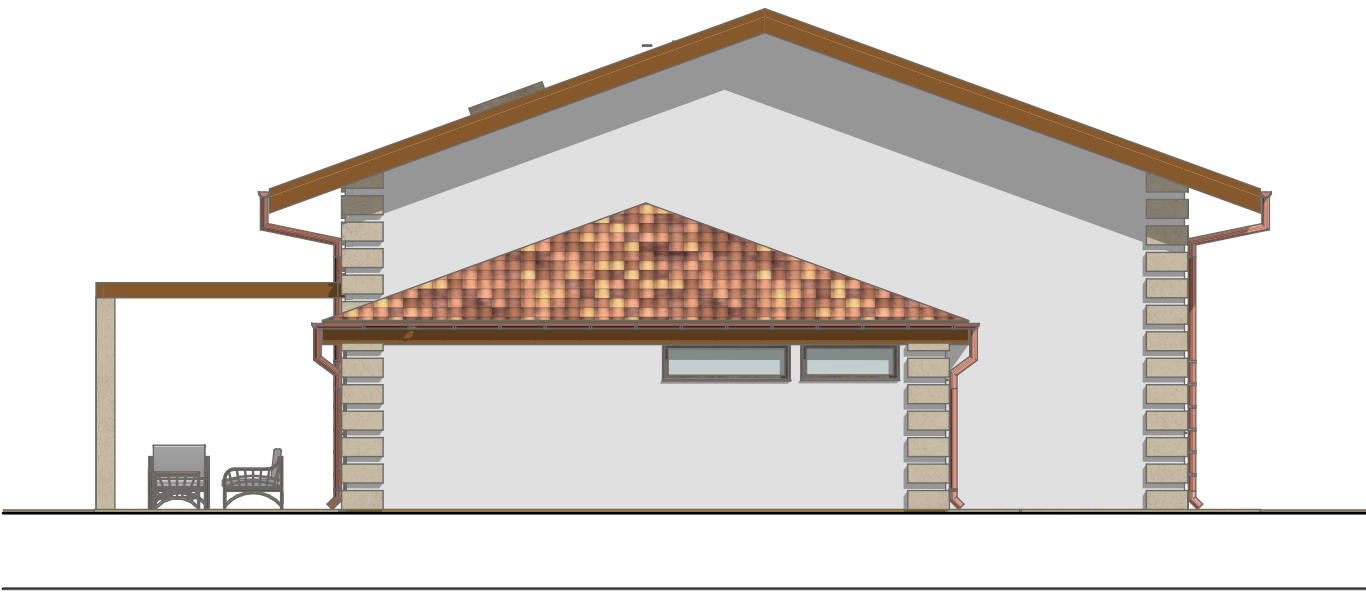

Prospetto Est

1:100



Prospetto Sud

1:100