

Agenzia delle Entrate
CATASTO FABBRICATI
Ufficio Provinciale di
Milano

Dichiarazione protocollo n. MI0072218 del 03/03/2020

Comune di Peschiera Borromeo

Via Vittorio Emanuele II

civ. 6-8

Identificativi Catastali:

Sezione:

Foglio: 56

Particella: 37

Subalterno: 707

Compilata da:
Gobbato Matteo

Iscritto all'albo:
Geometri

Prov. Lodi

N. 00571


Planimetria

Scheda n. 1

Scala 1:200



PIANO PRIMO

h= 3.00 m

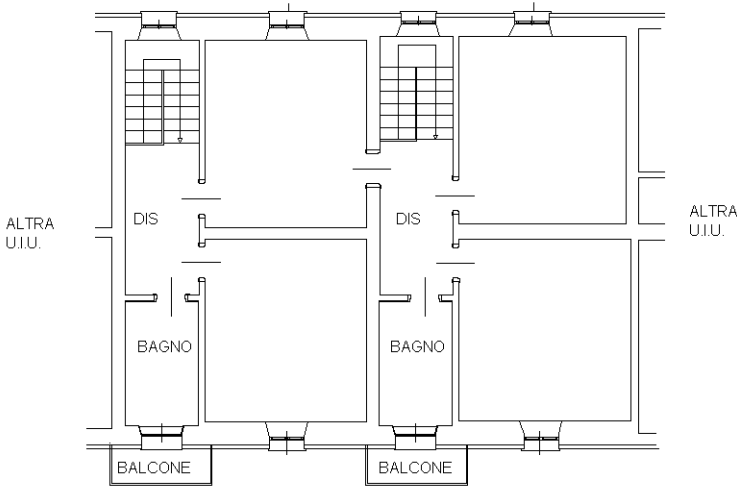

PIANO TERRA

h= 3.00 m

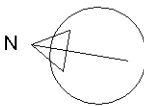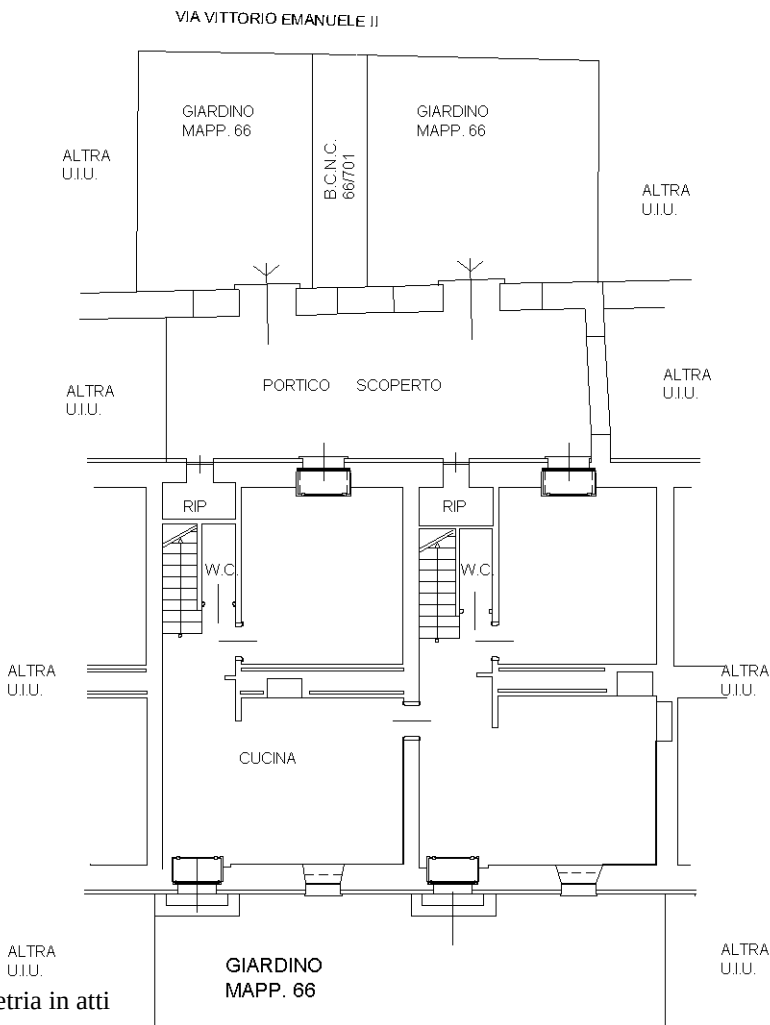

Ultima planimetria in atti