



BIFAMILIARE LOTTO 04a



vista Prospettica Esterna



vista Prospettica Esterna



vista Prospettica Esterna



vista Prospettica Esterna



vista Prospettica Esterna



vista Prospettica Esterna



vista Prospettica Esterna



vista Prospettica Interna








vista Prospettica Interna




vista Prospettica Interna




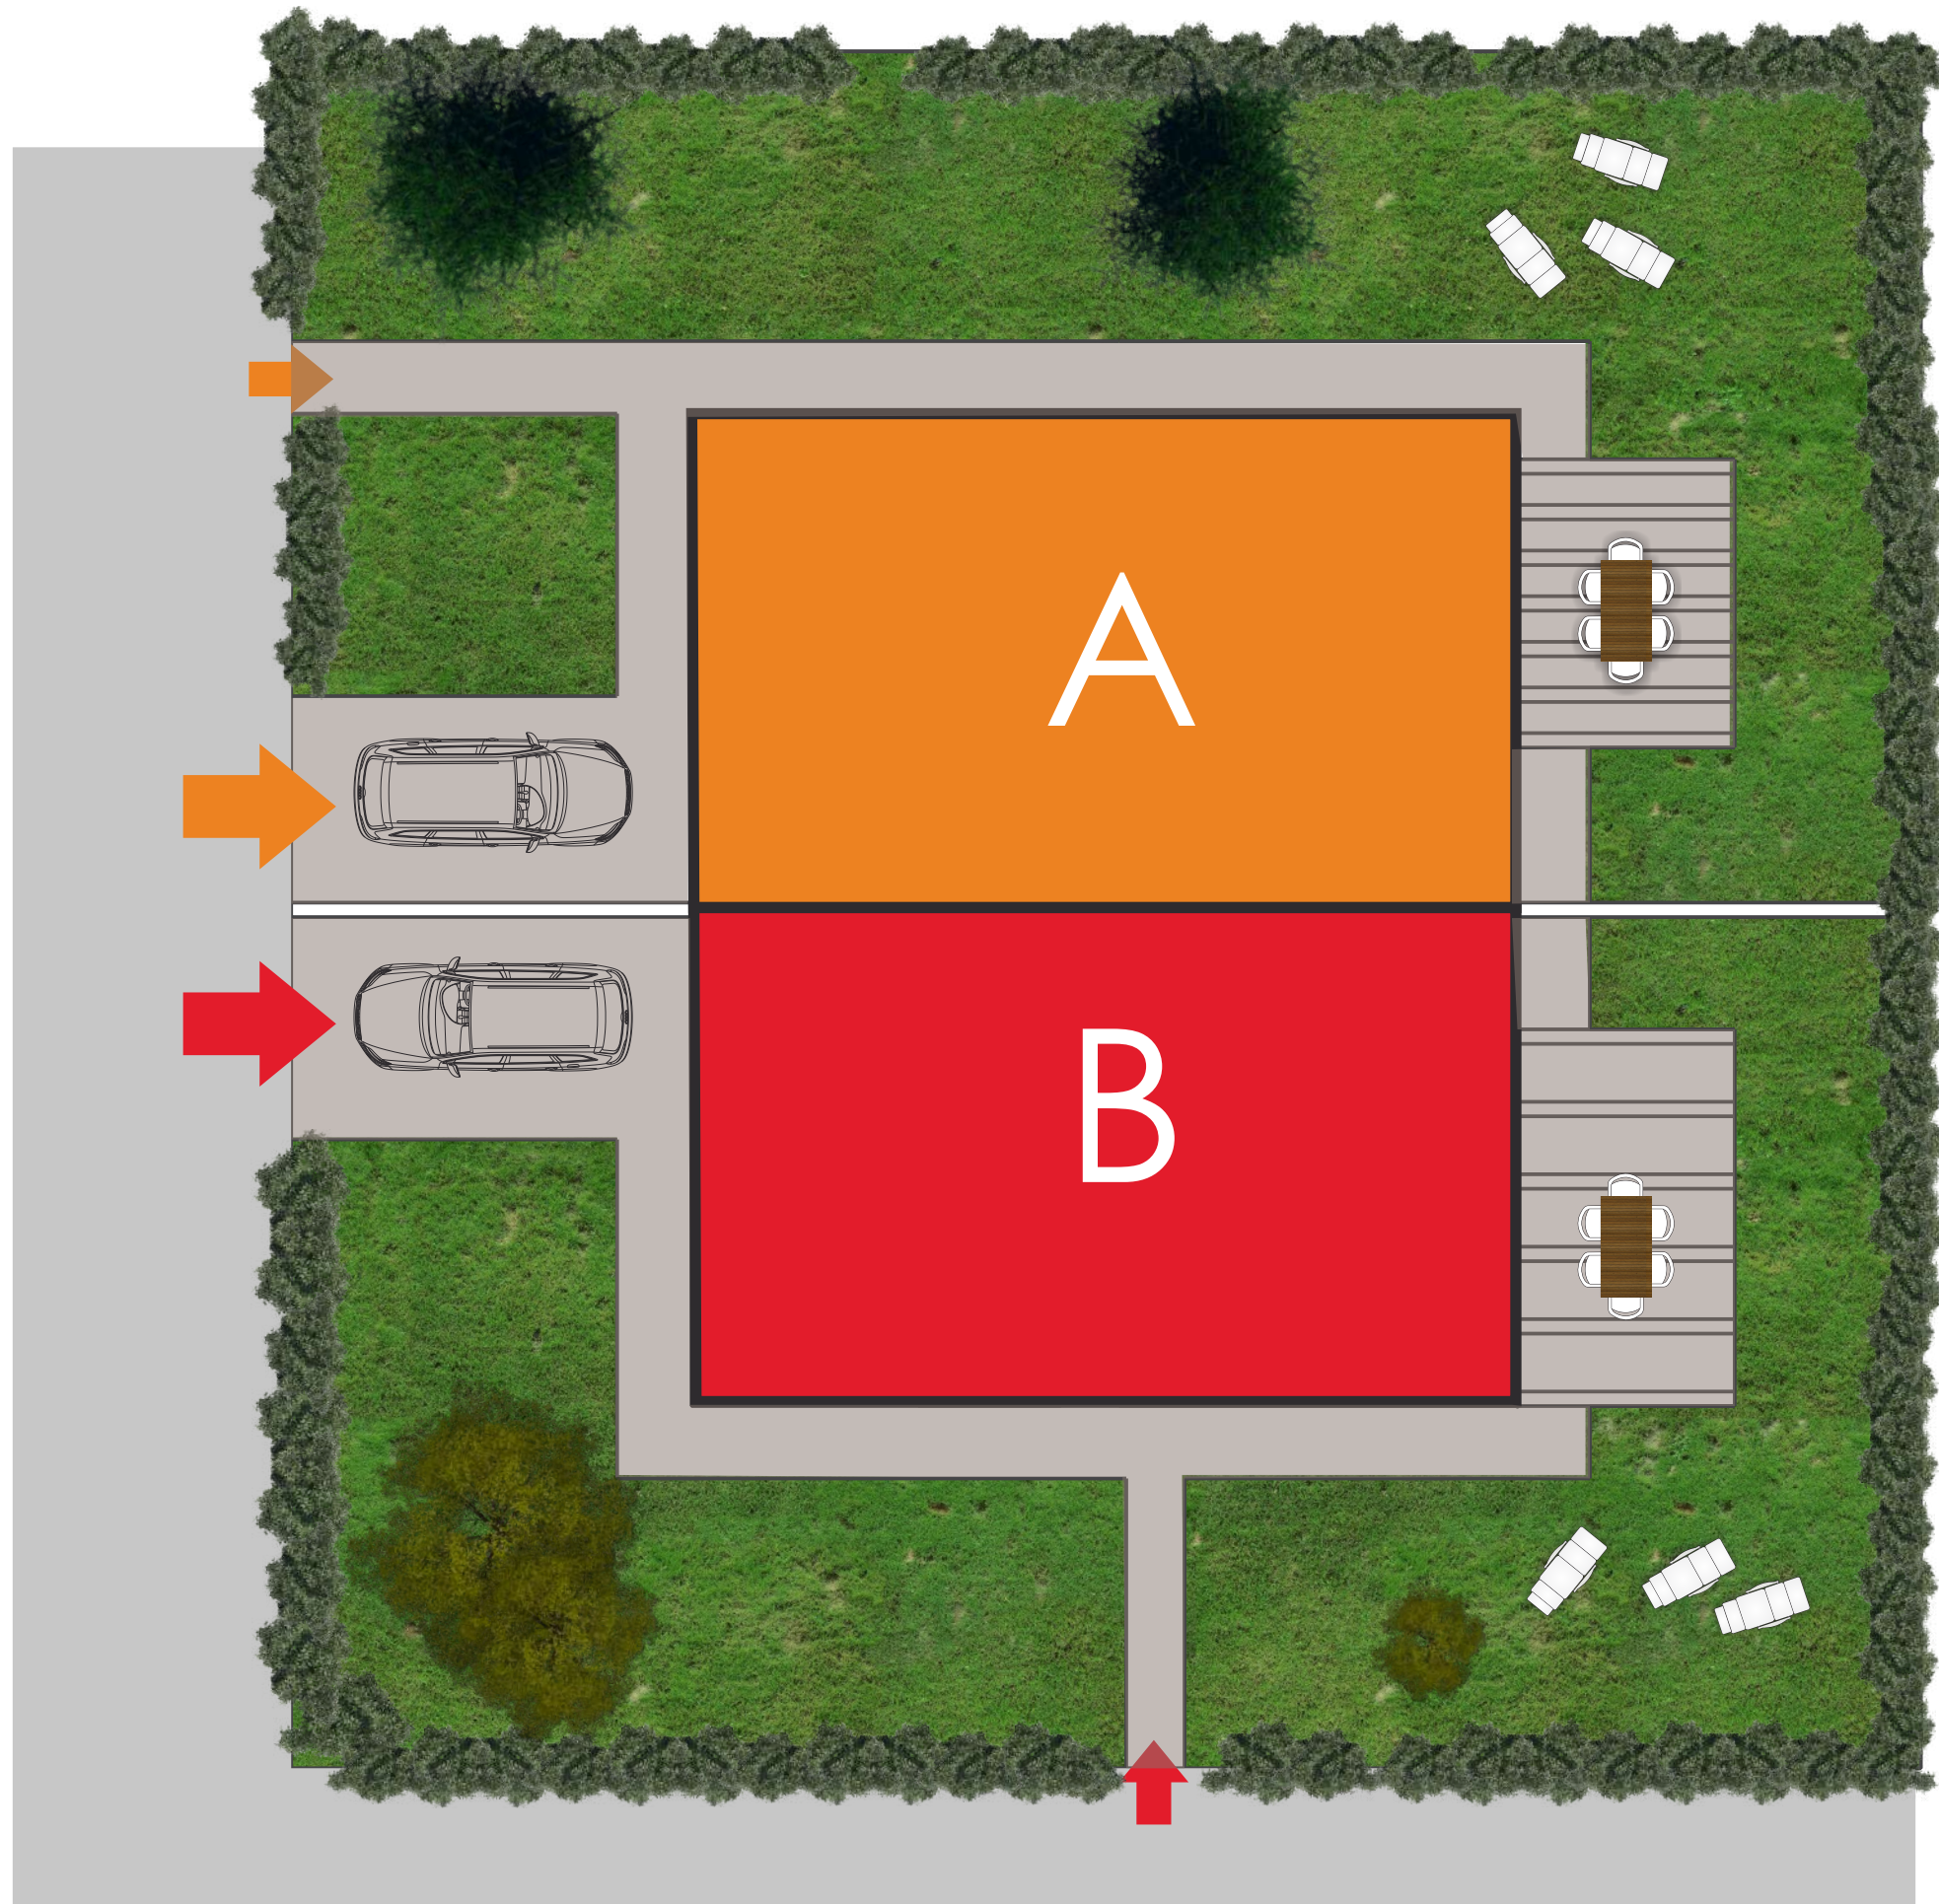


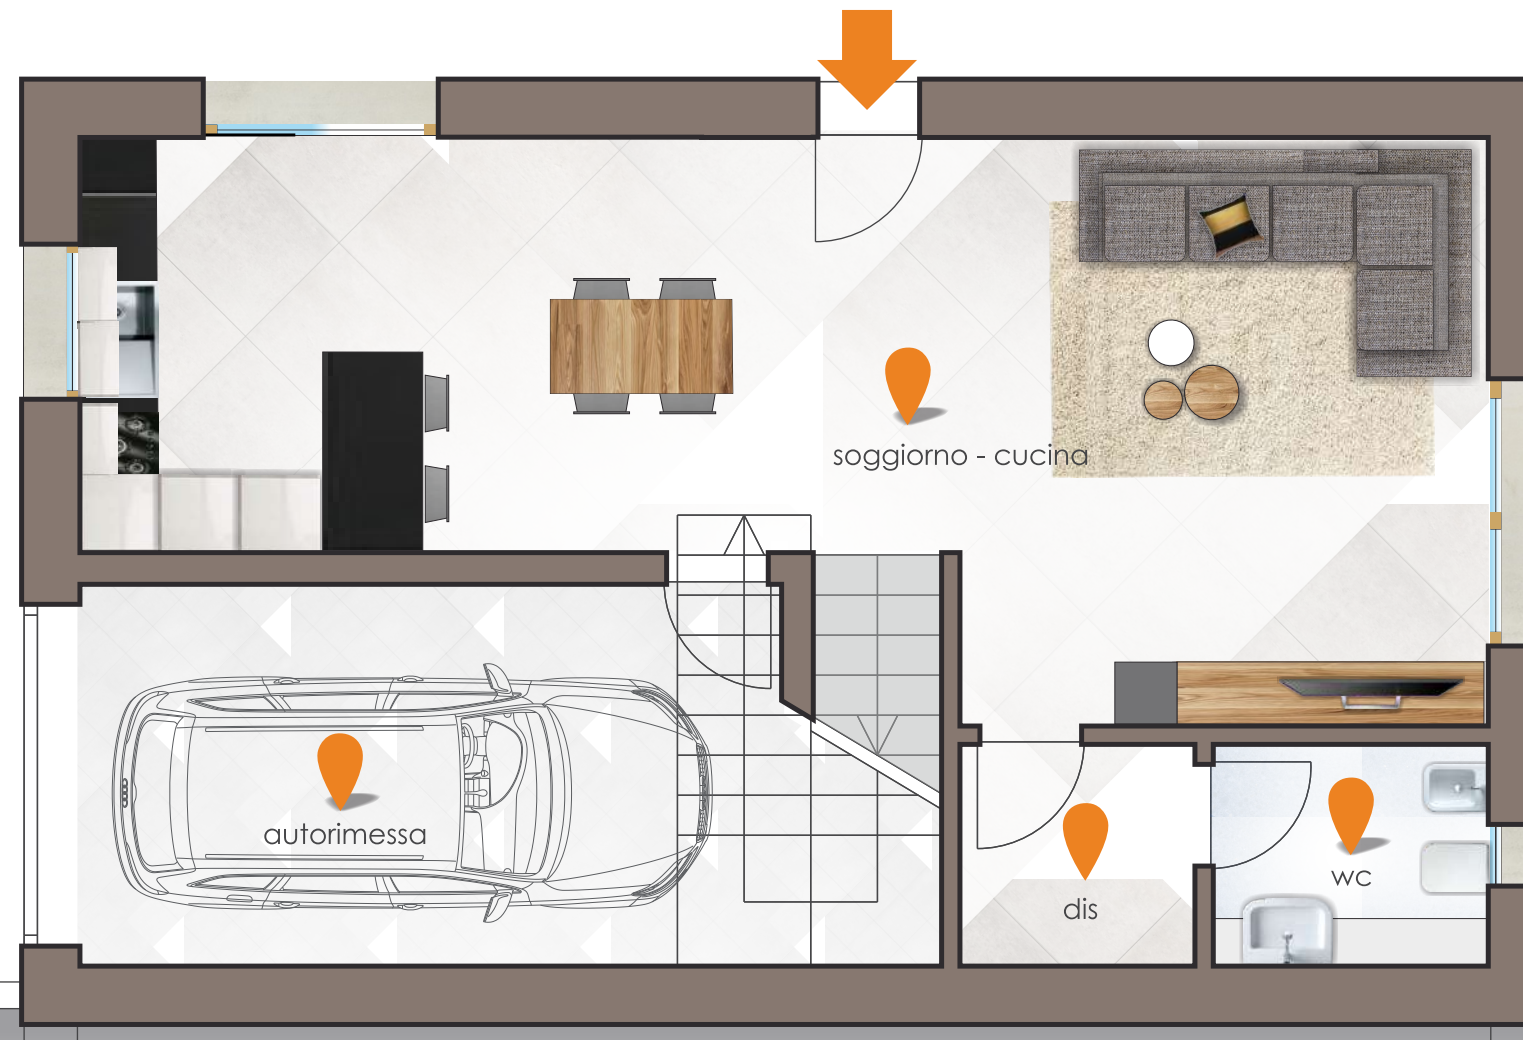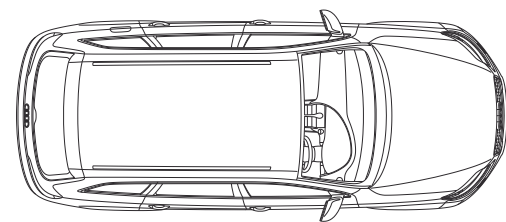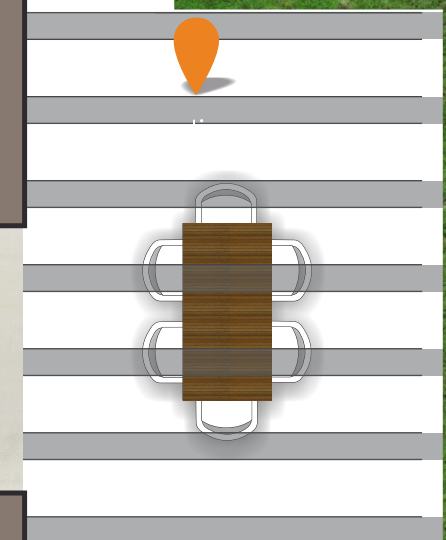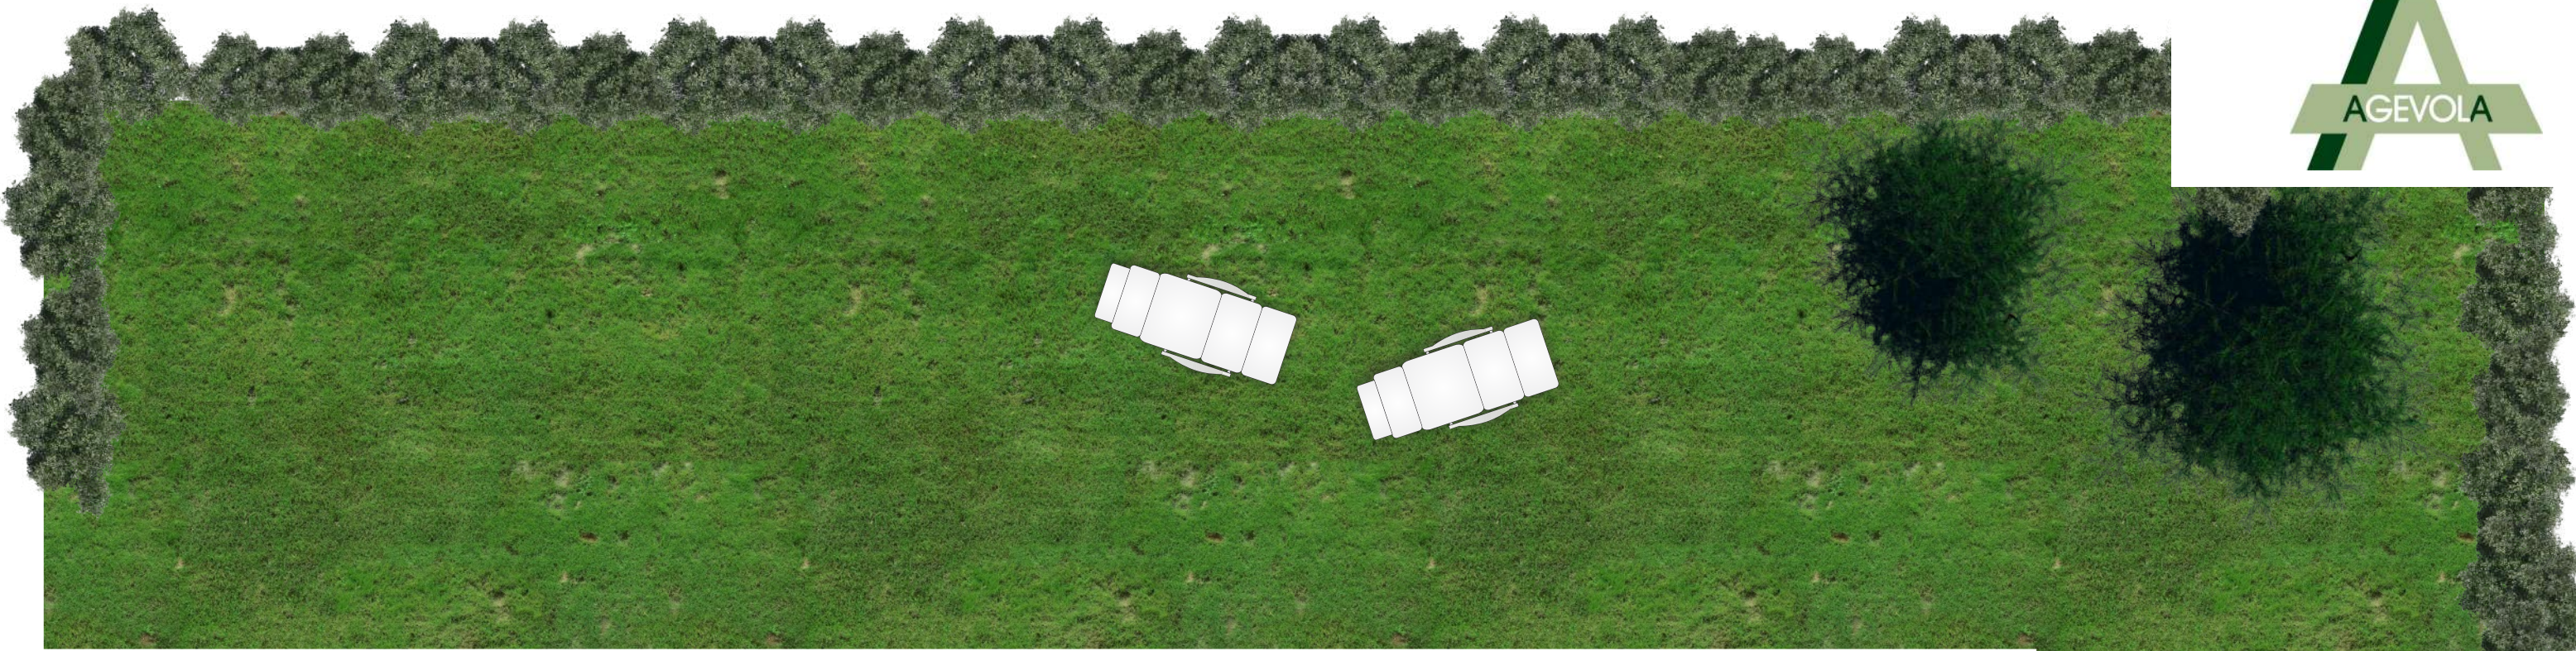

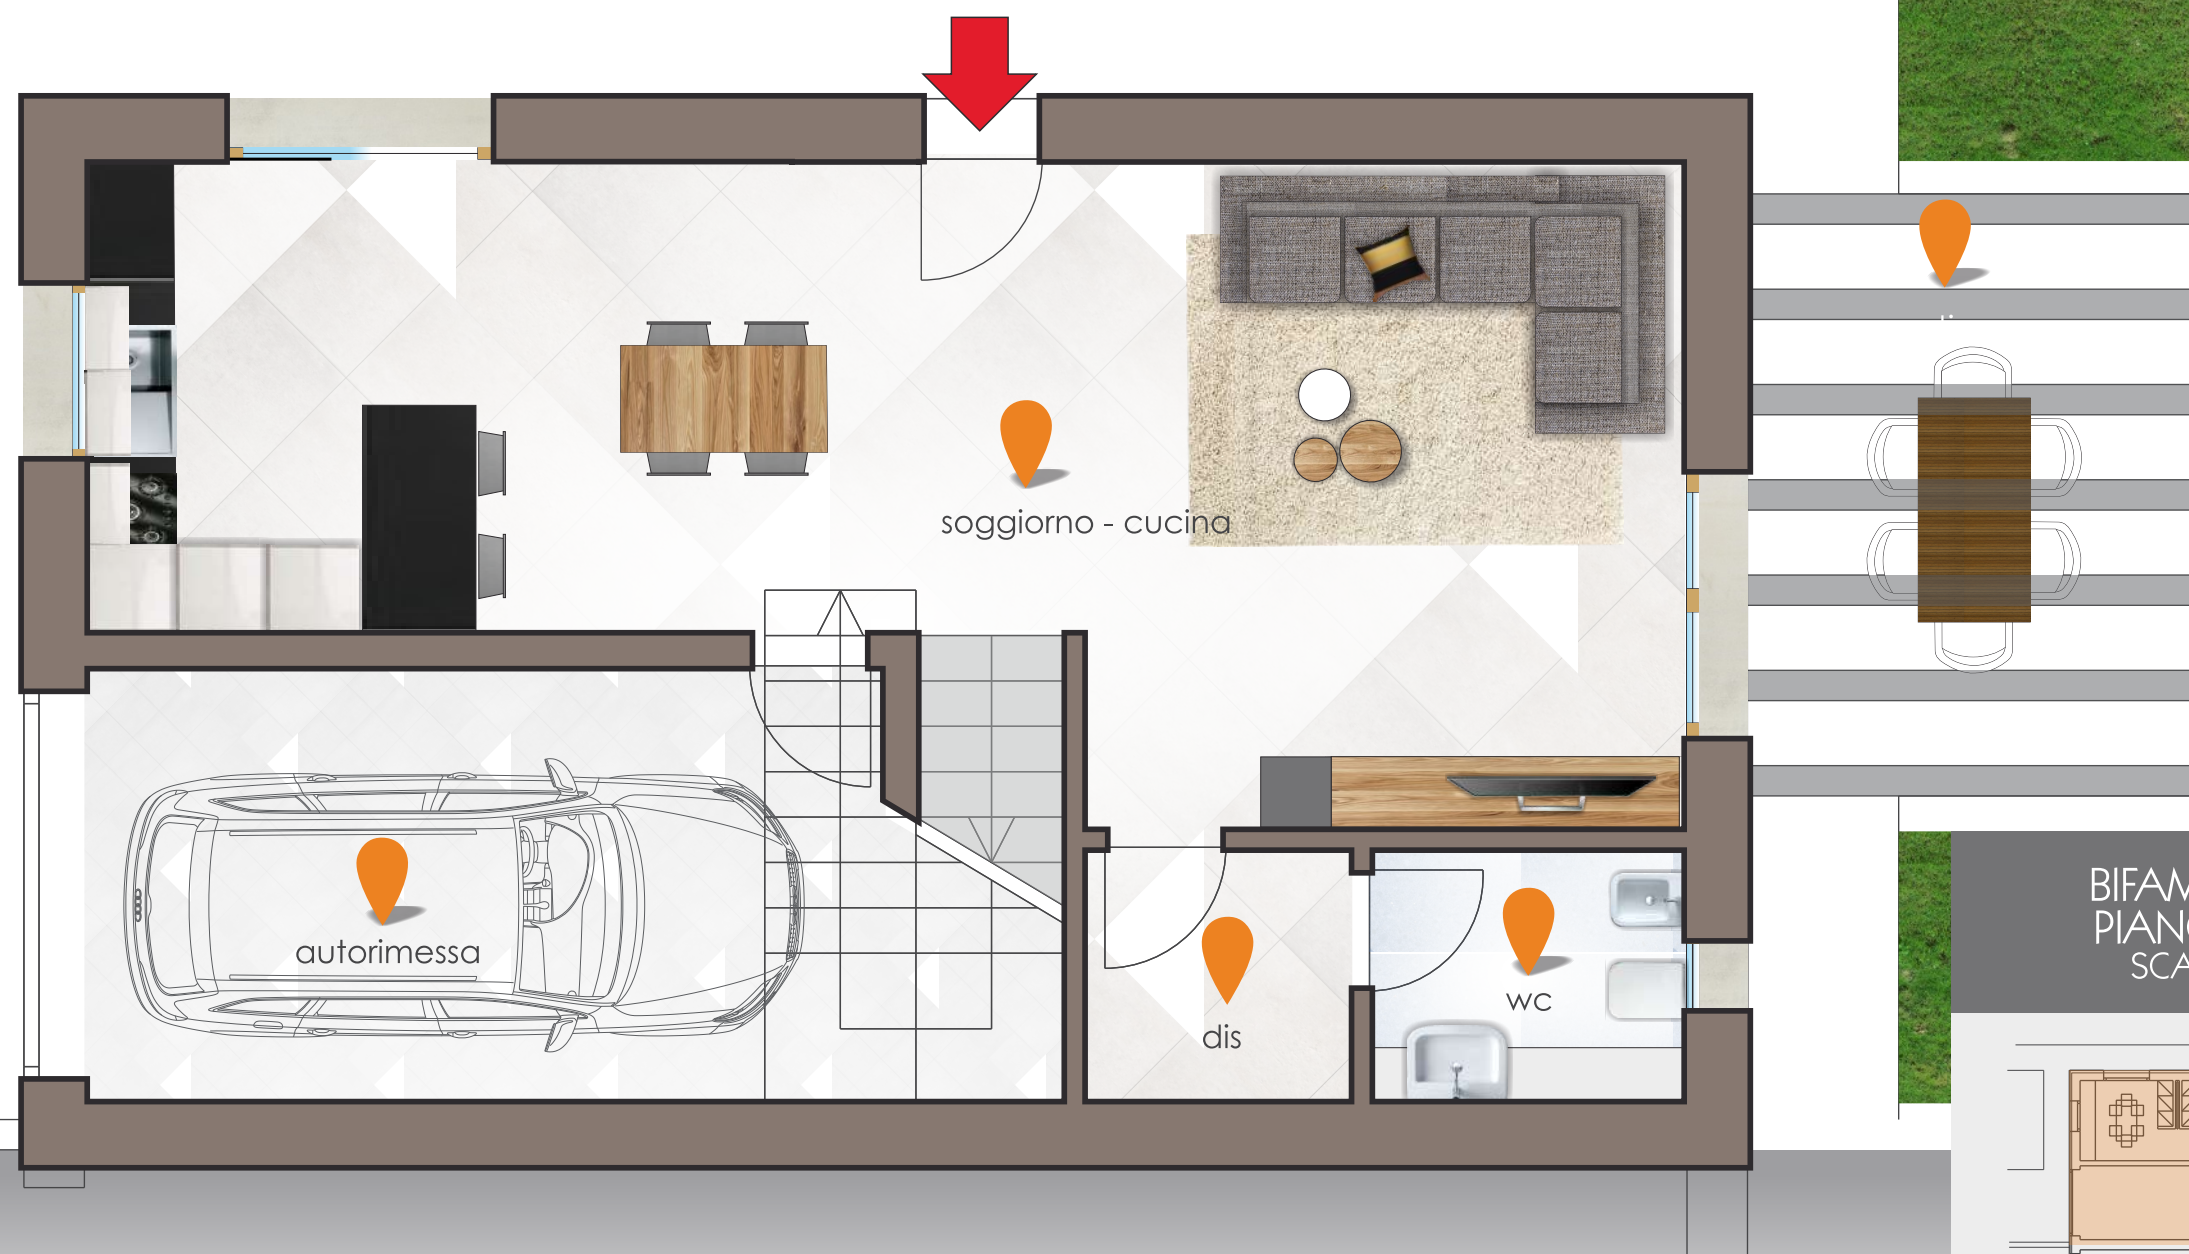


BIFAMILIARE A
PIANO TERRA
SCALA 1:50

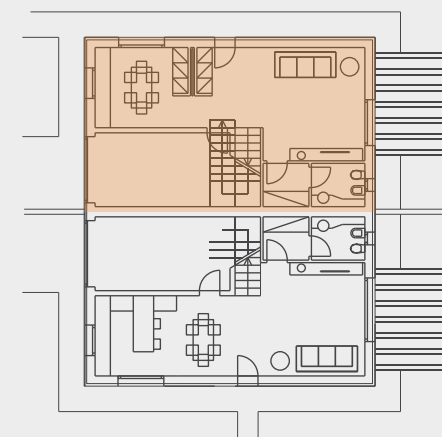


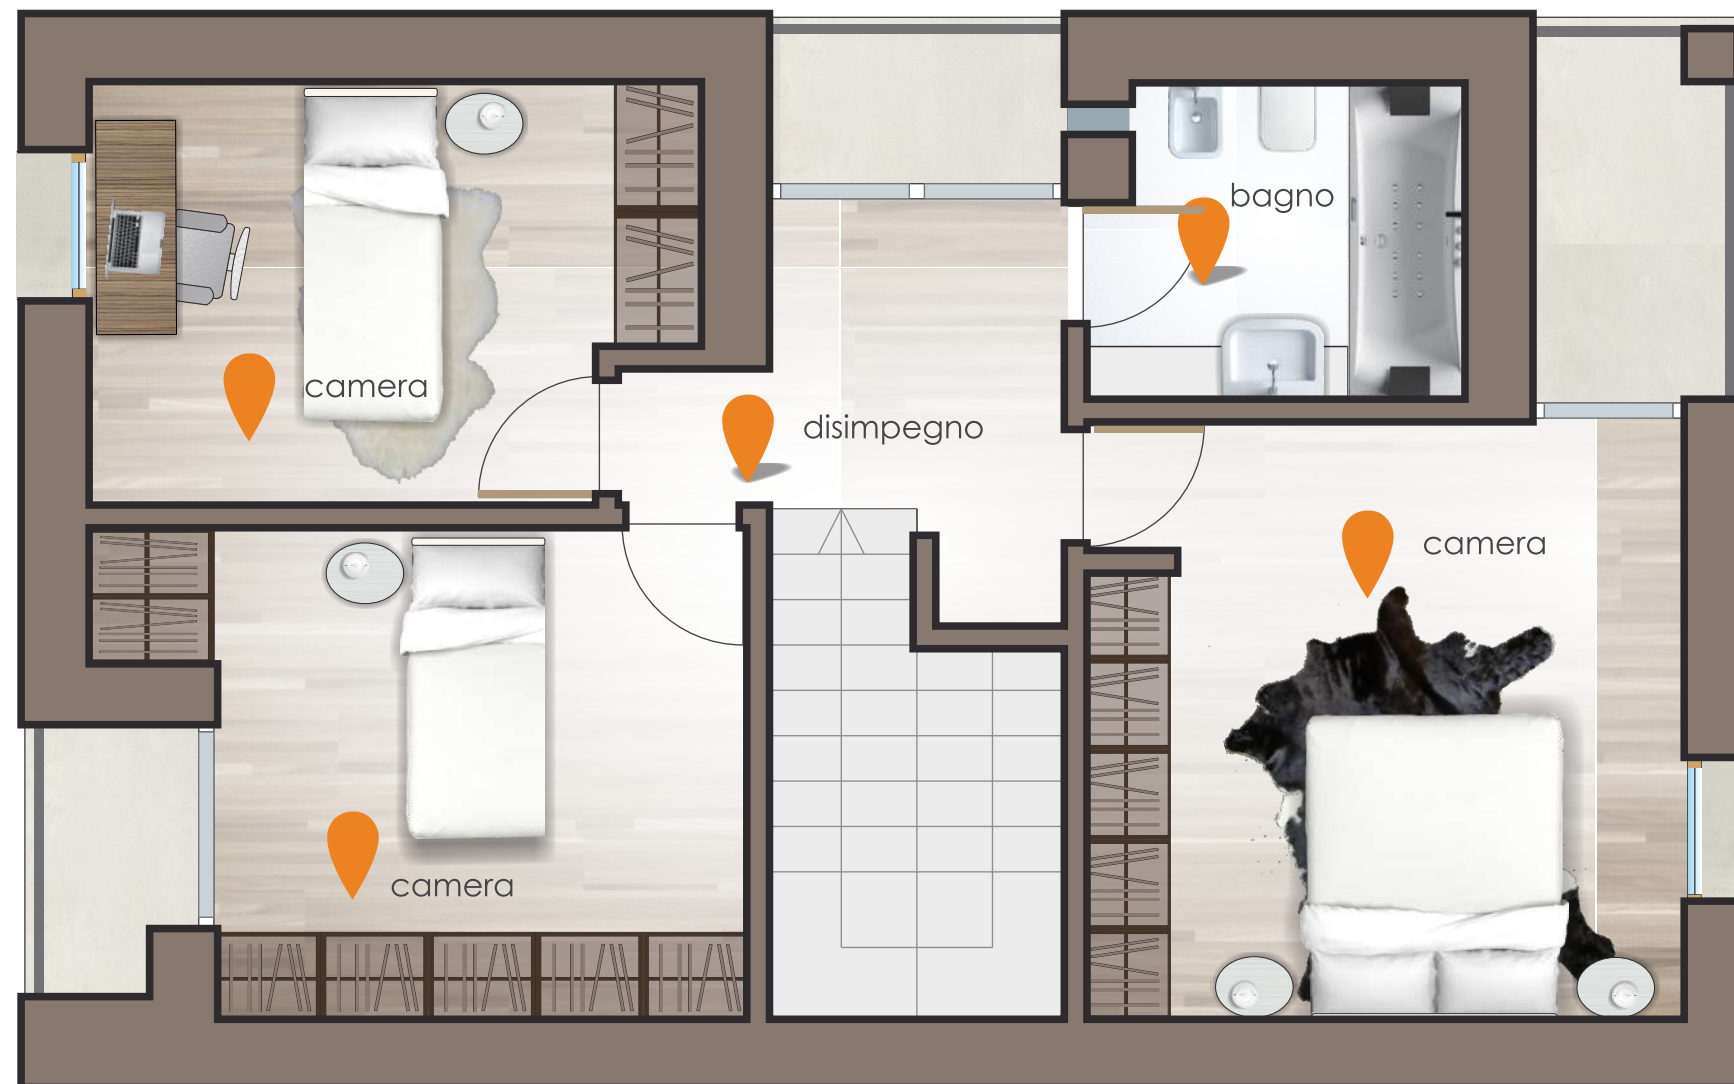


BIFAMILIARE A
PIANO PRIMO
SCALA 1:50

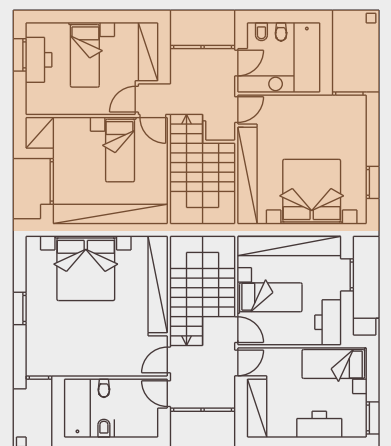




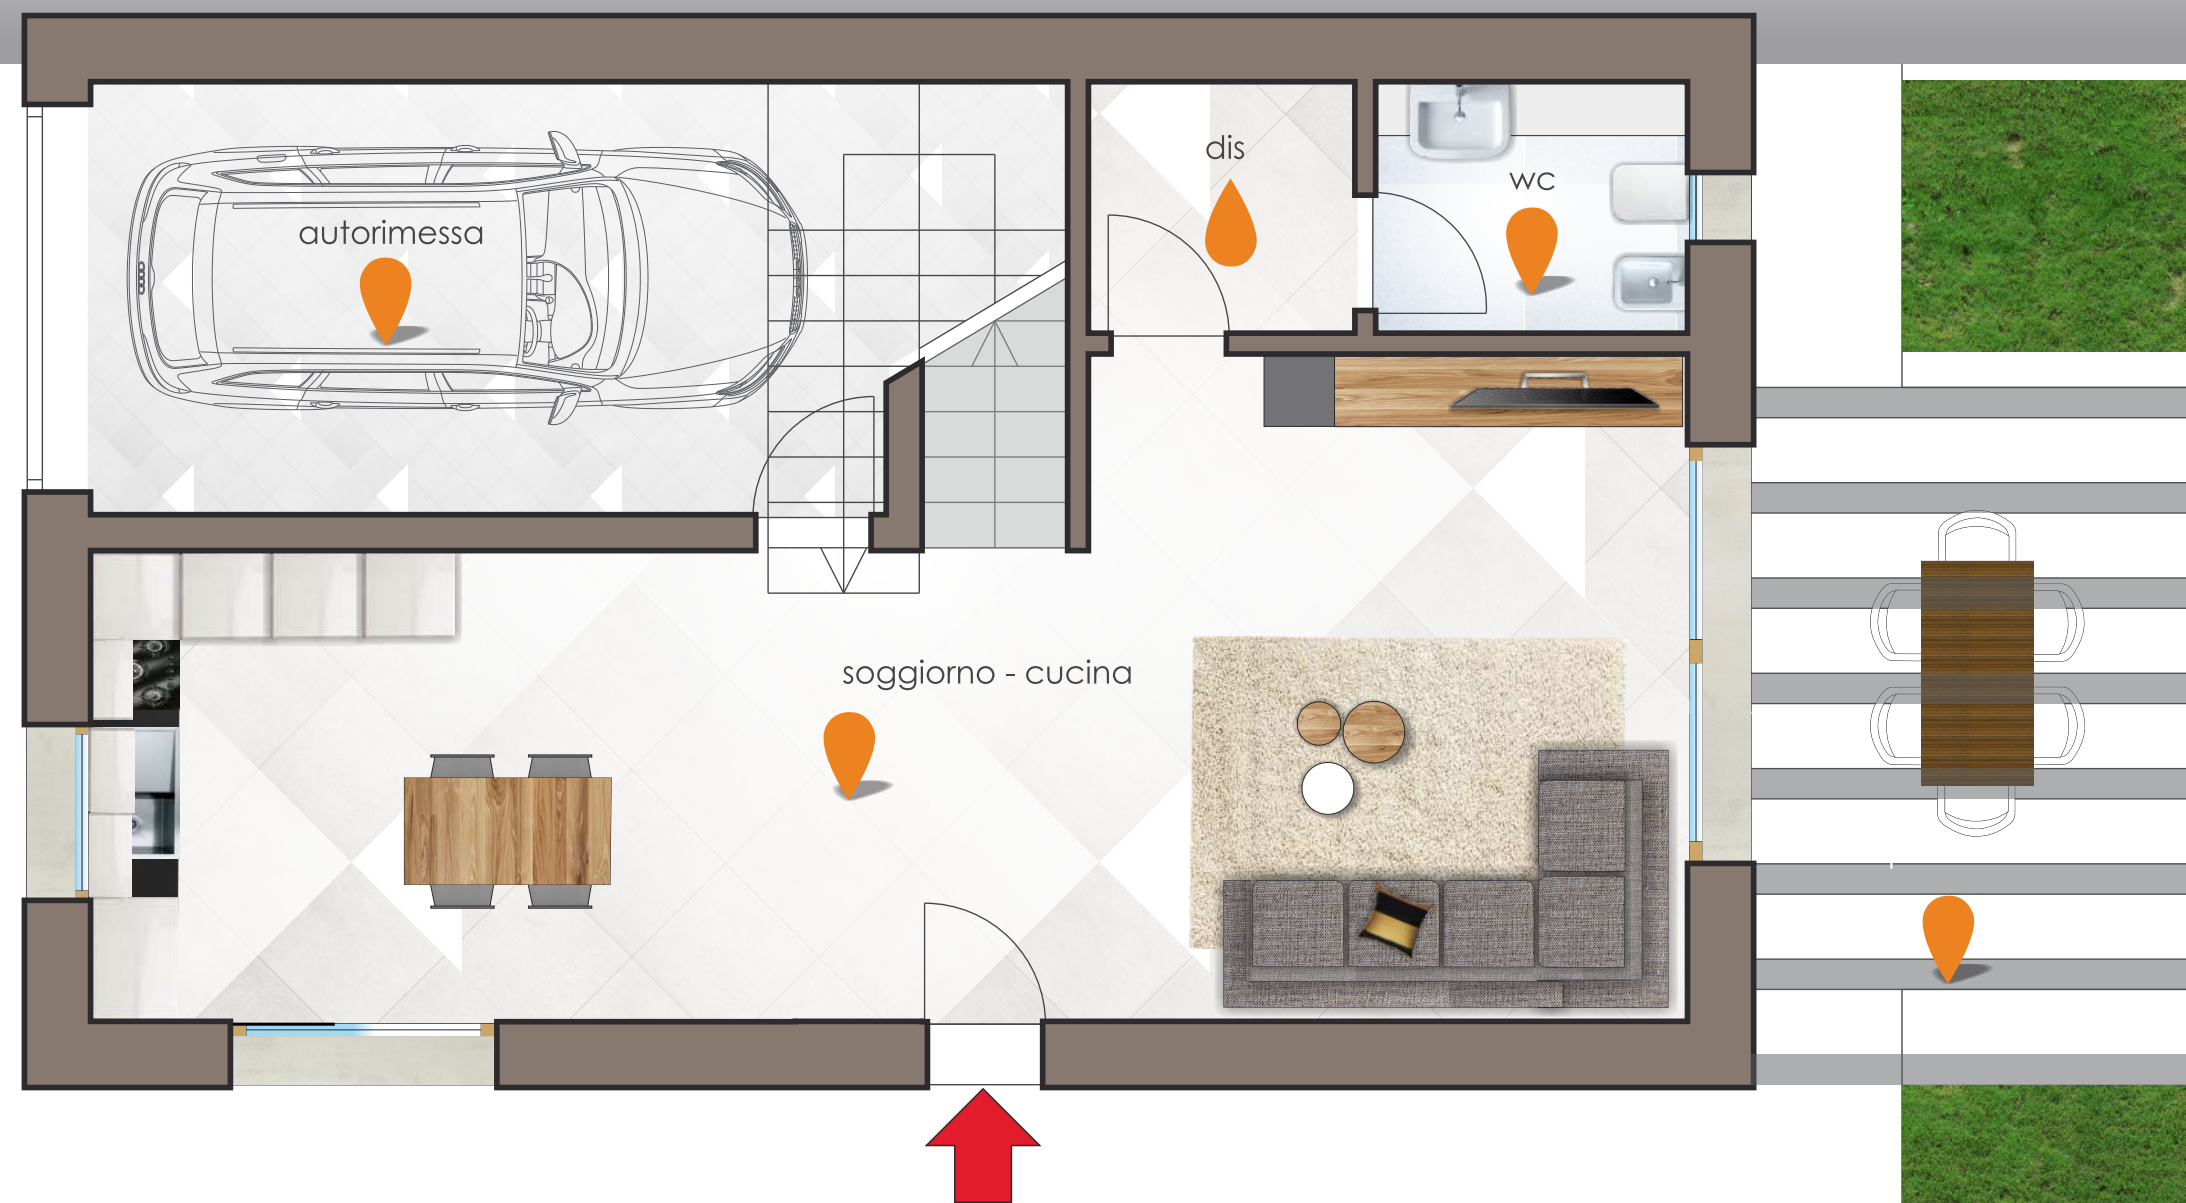

BIFAMILIARE B
PIANO TERRA
SCALA 1:50

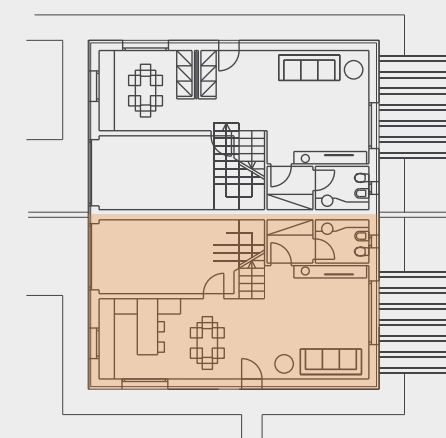

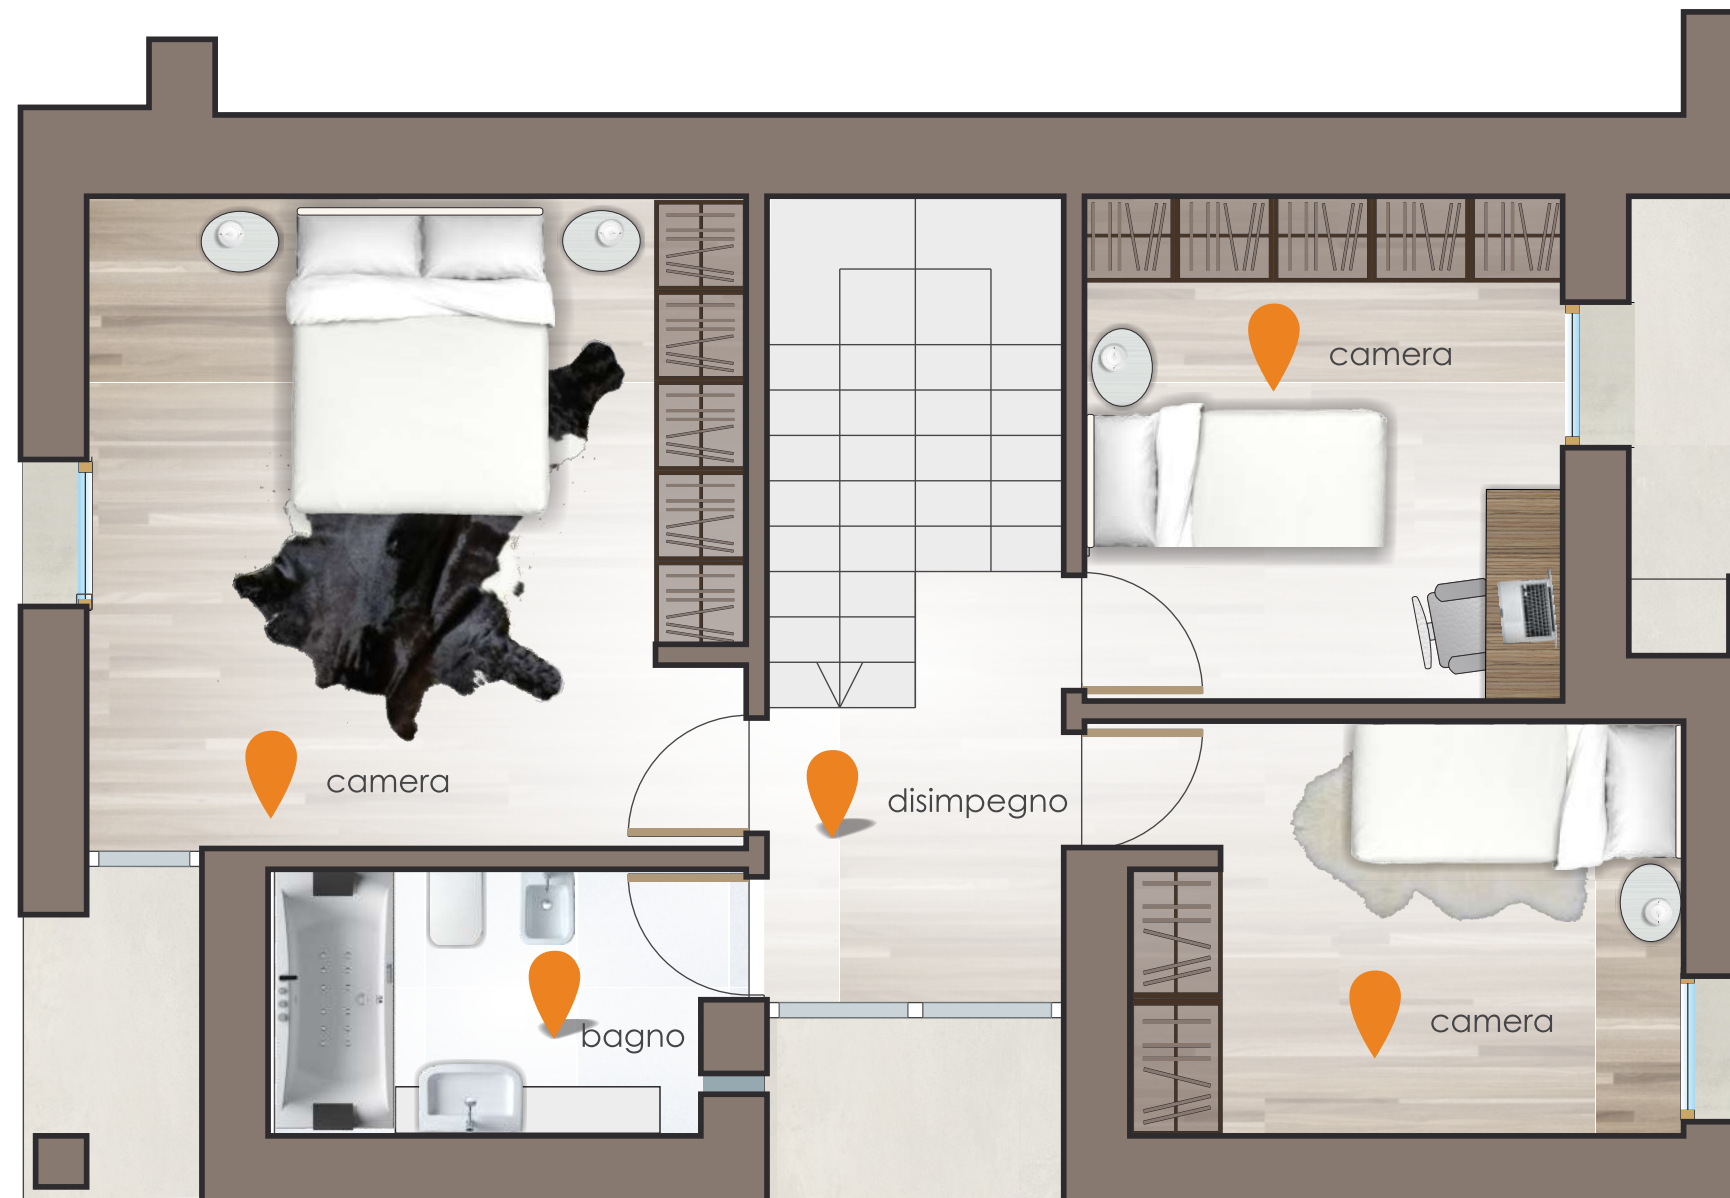

BIFAMILIARE B
PIANO PRIMO
SCALA 1:50

