


STATO DI FATTO

scale approssimate 1:200

PIANTA
P.T.

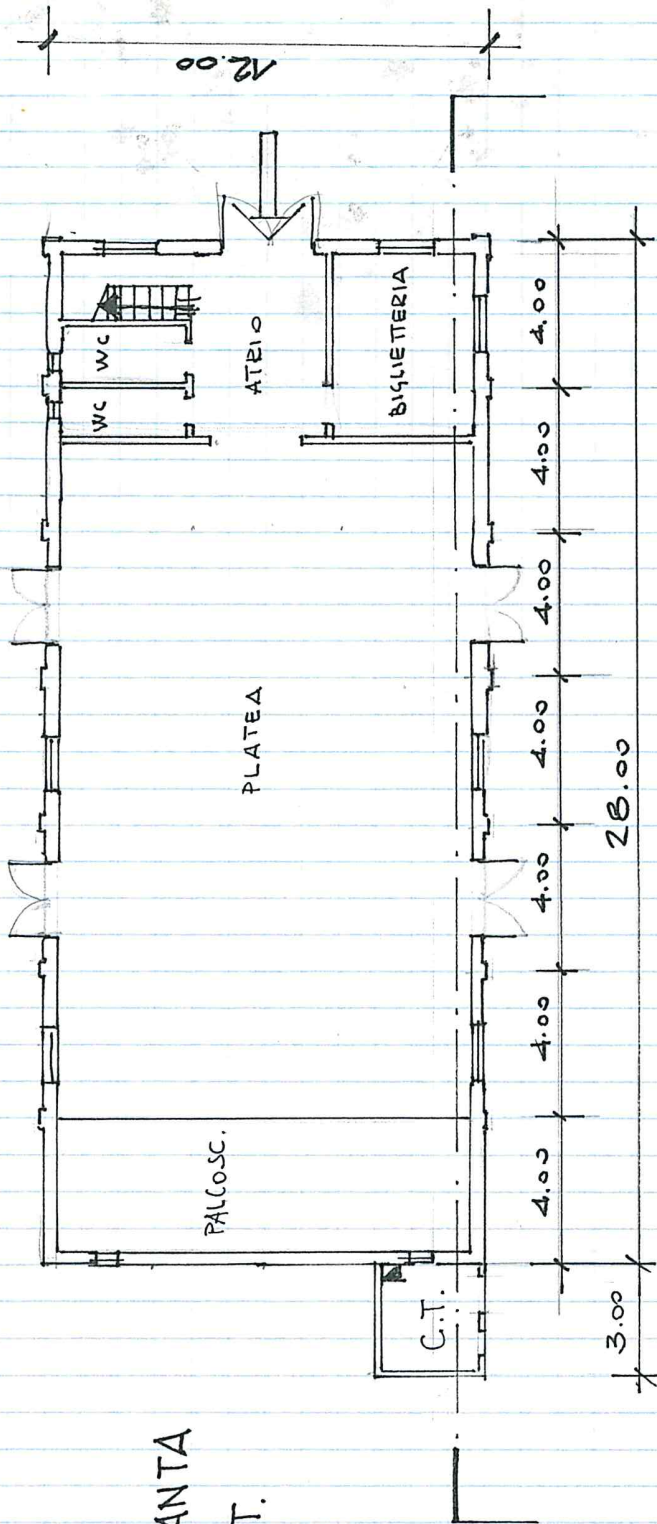

SEZIONE
LONGITUDINALE

