



Abitazioni Ecologiche






HT01

Scala 1:200
0 1 2 5 m


Superficie commerciale	345 mq
Dimensioni esterne	PT: 23,15 x 16,30 m
	PP: 10,90 x 9,60 m
Superficie utile abitabile	Totale: 235 mq
	Piano Terra: 149 mq
	Piano Primo: 86 mq
Autorimessa	39 mq
Portici	99 mq
Terrazze	16 mq



Piano Terra

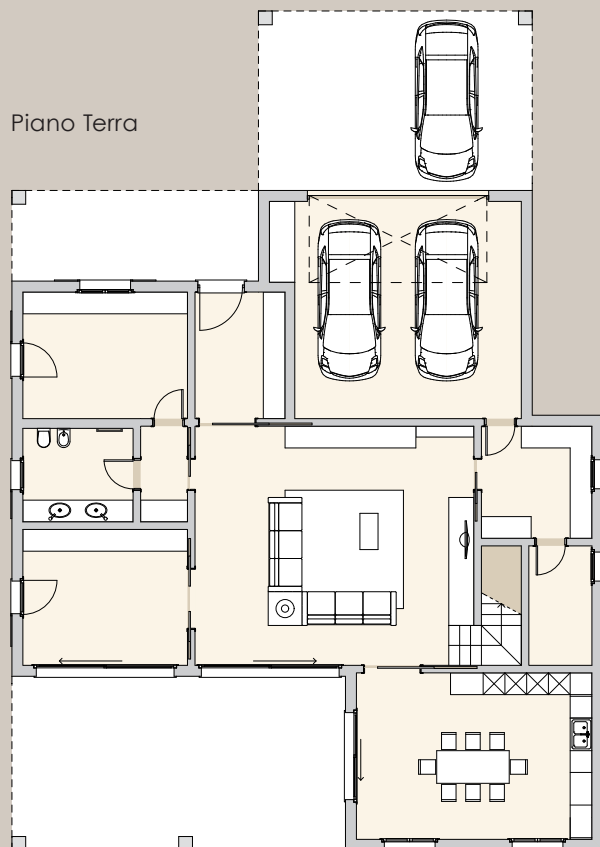


Piano Primo


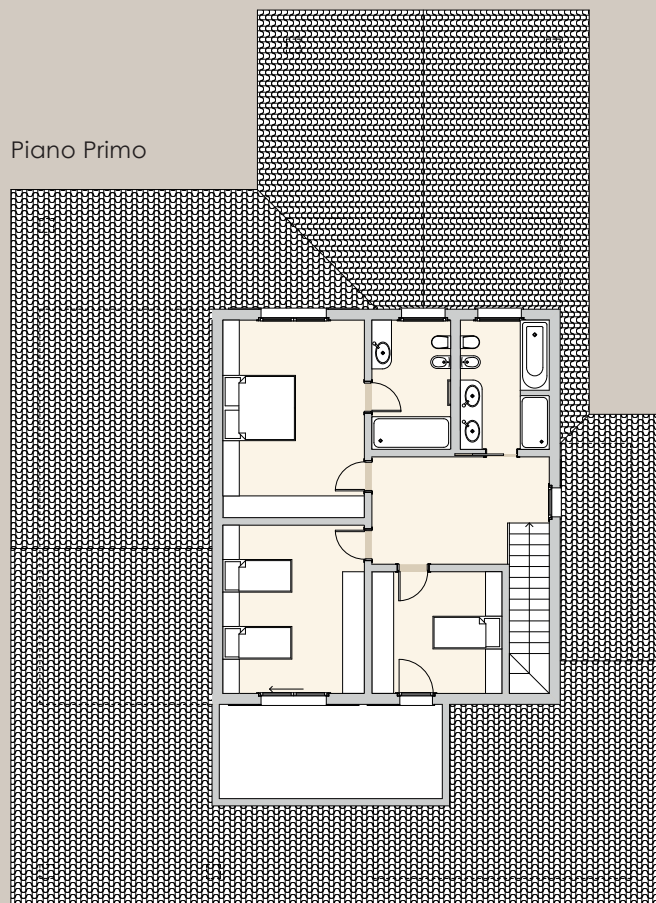


HT02

Piano Terra

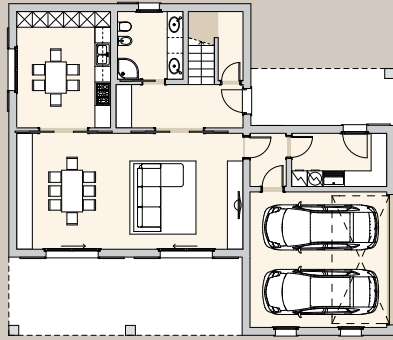



Piano Primo

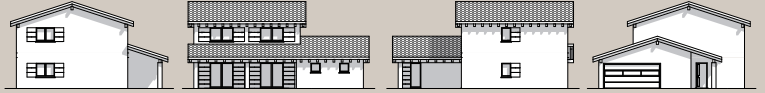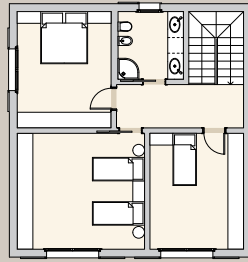

Superficie commerciale	223 mq
Dimensioni esterne	PT: 12,72 x 14,28 m PP: 9,72 x 9,28 m
Piani	2
	Totale: 148 mq
Superficie utile abitabile	Piano Terra: 80 mq Piano Primo: 68 mq
Autorimessa	27 mq
Portici	38 mq

HT03



Piano Terra

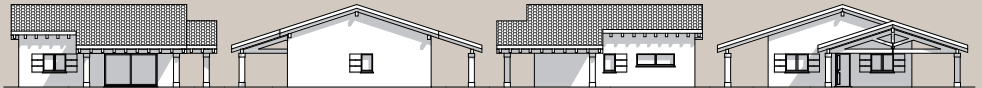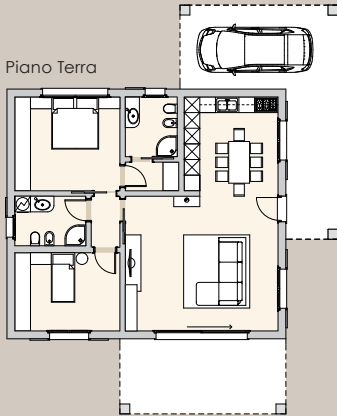

Superficie commerciale	119 mq
Dimensioni esterne	PT: 15,68 x 12,70 m PP: 0 m
Piani	1
	Totale: 85 mq
Superficie utile abitabile	Piano Terra: 85 mq Piano Primo: 0 mq
Portici	49 mq

HT04


Piano Terra

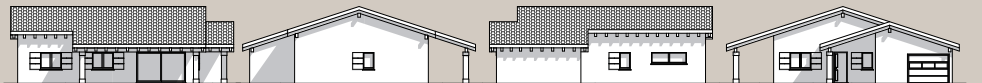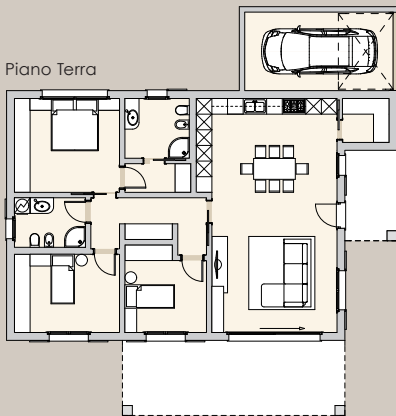


Superficie commerciale	149 mq
Dimensioni esterne	PT: 15,68 x 14,98 m PP: 0 m
Piani	1
	Totale: 107 mq
Superficie utile abitabile	Piano Terra: 107 mq Piano Primo: 0 mq
Autorimessa	19 mq
Portici	31 mq

HT05

Piano Terra

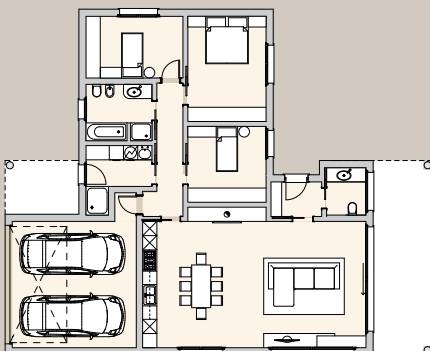

Superficie commerciale	165 mq
Dimensioni esterne	PT: 18,03 x 14,59 m PP: 0 m
Piani	1
	Totale: 115 mq
Superficie utile abitabile	Piano Terra: 115 mq Piano Primo: 0 mq
Autorimessa	33 mq
Portici	27 mq

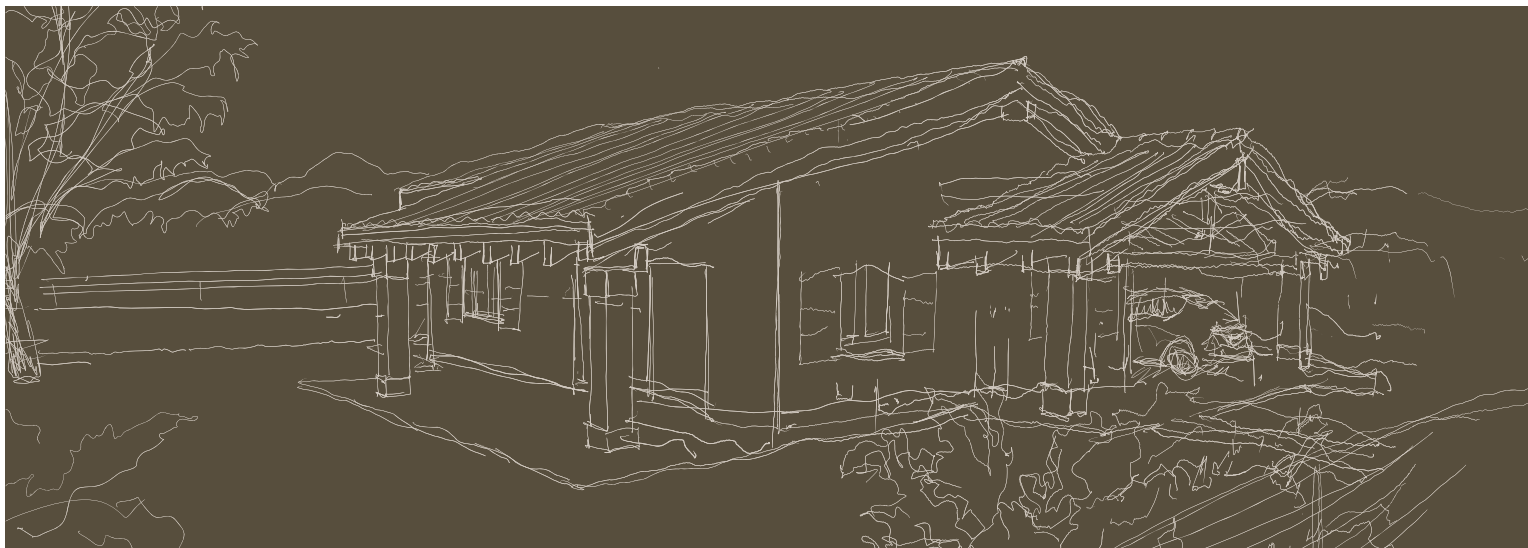


HT06


Scala 1:200

0 1 2 5 m


Superficie commerciale	187 mq
Dimensioni esterne	PT: 11,67 x 15,53 m
	PP: 9,67 x 12,02 m
Piani	2
Superficie utile abitabile	Totale: 118 mq
	Piano Terra: 73 mq
	Piano Primo: 45 mq
Autorimessa	35 mq
Portici	38 mq

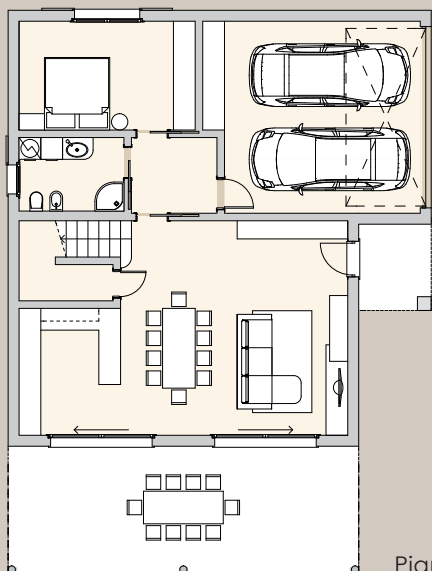


Piano Terra

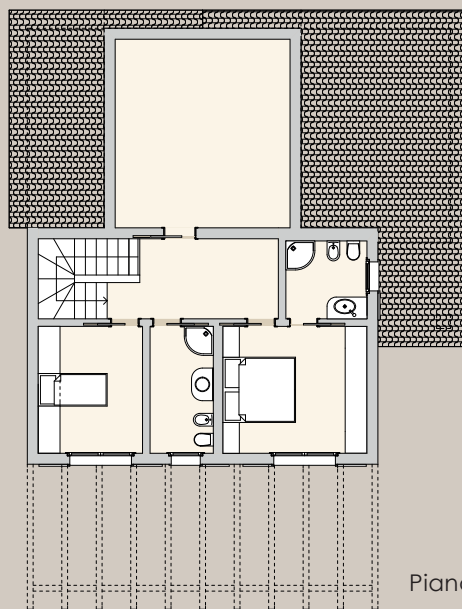



Piano Primo

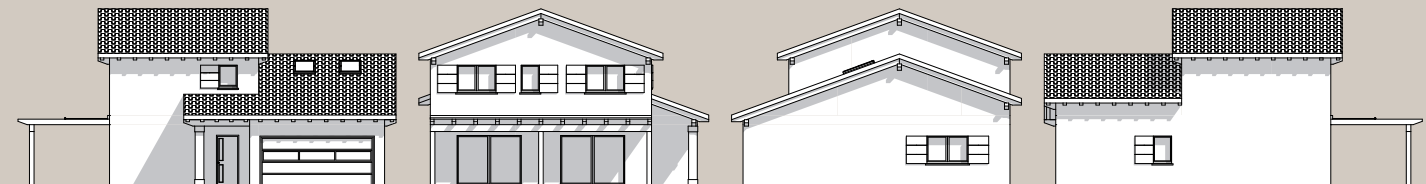

0 1 2 5m

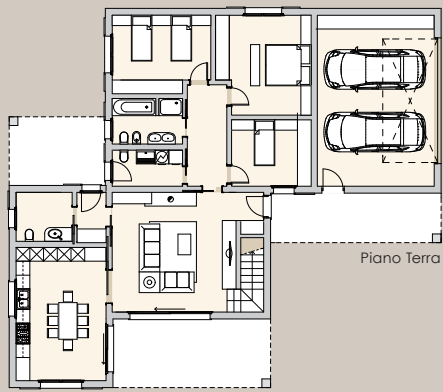

Soppalco

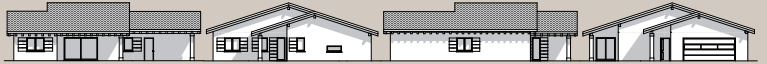
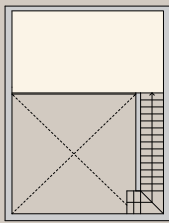


HT07

Superficie commerciale	217 mq
Dimensioni esterne	PT: 16,58 x 18,88 m
	PP: 16,58 x 18,88 m
Piani	2
Totale: 145 mq	
Superficie utile abitabile	Piano Terra: 121 mq
	Piano Primo: 24 mq
Autorimessa	44 mq
Portici	49 mq

0 1 2 5m

Piano Terra

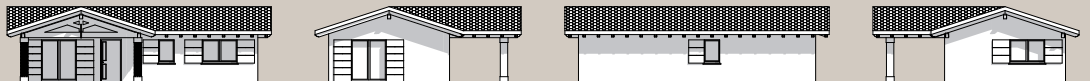
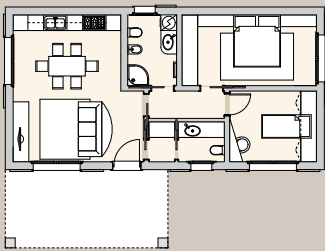


HT08

Superficie commerciale	79 mq
Dimensioni esterne	PT: 9,24 x 12,24 m
	PP: 0 m
Piani	1
Totale: 61 mq	
Superficie utile abitabile	Piano Terra: 61 mq
	Piano Primo: 0 mq
Portici	19 mq

0 1 2 5m

Piano Terra

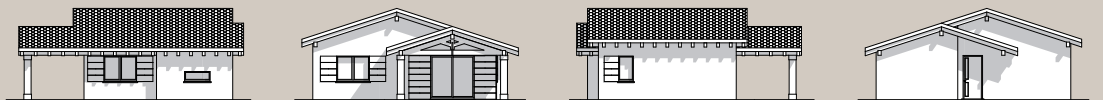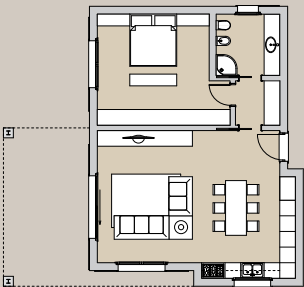


HT09



Superficie commerciale	89 mq
Dimensioni esterne	PT: 10,74 x 11,50 m
	PP: 0 m
Piani	1
Totale: 68 mq	
Superficie utile abitabile	Piano Terra: 68 mq
	Piano Primo: 0 mq
Portici	22 mq

0 1 2 5m

Piano Terra

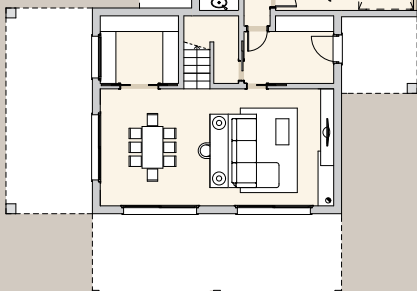


Piano Primo

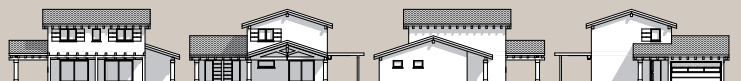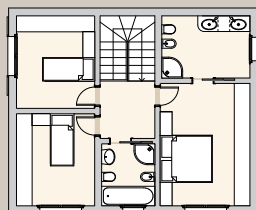

HT10

Superficie commerciale	206 mq
Dimensioni esterne	PT: 16,14 x 15,78 m
	PP: 7,89 x 9,56 m
Piani	2
Totale: 124 mq	
Superficie utile abitabile	Piano Terra: 69 mq
	Piano Primo: 55 mq
Autorimessa	31 mq
Portici	76 mq

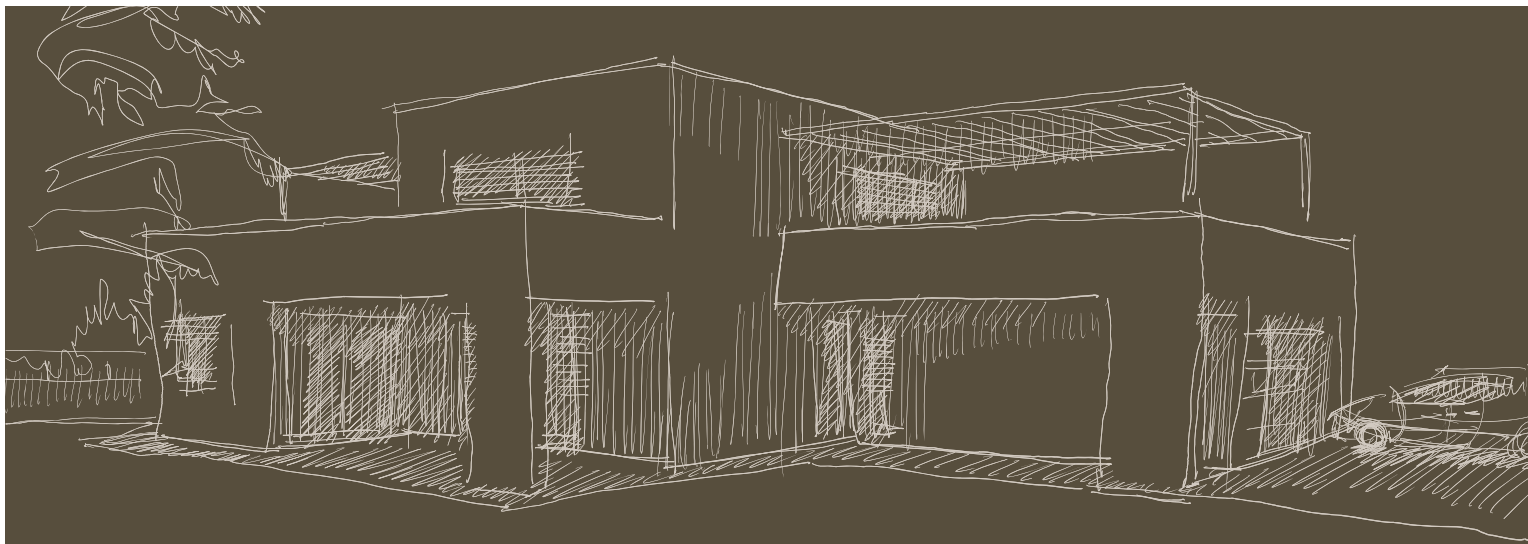


HM01


Scala 1:200

0 1 2 5 m



Superficie commerciale	250 mq
Dimensioni esterne	PT: 18,10 x 14,95 m
	PP: 8,76 x 9,44 m
Superficie utile abitabile	Totale: 135 mq
	Piano Terra: 79 mq
	Piano Primo: 56 mq
Autorimessa	38 mq
Portici	106 mq
Terrazze	60 mq

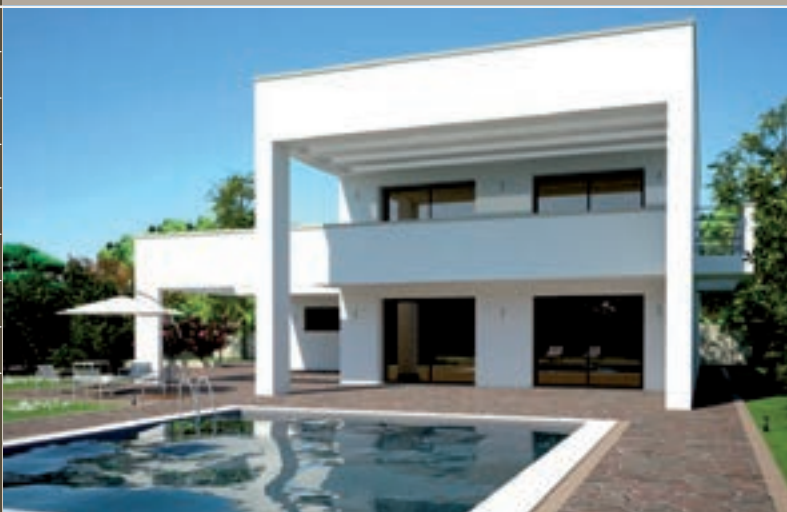



Piano Terra

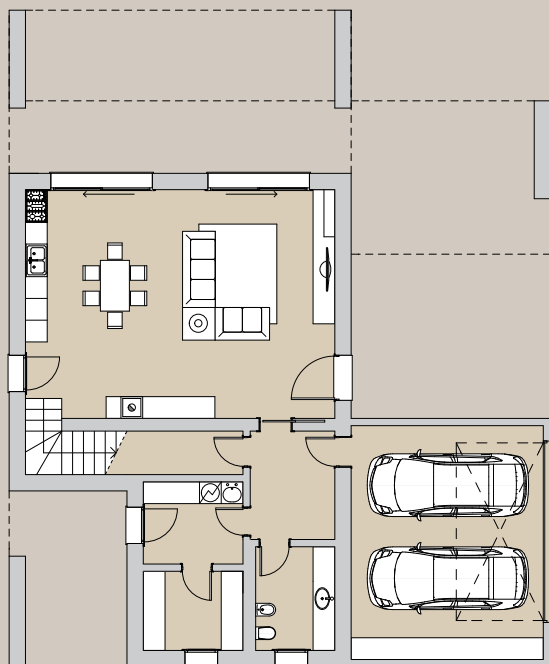

Piano Primo

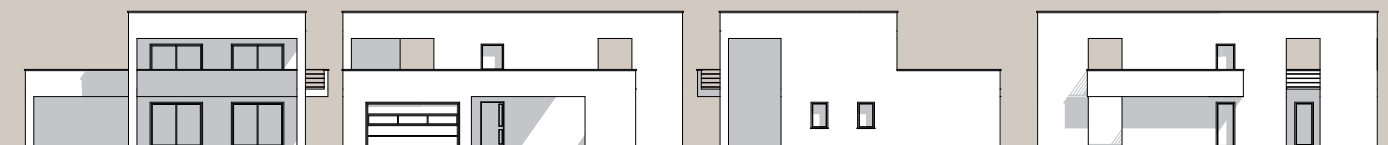
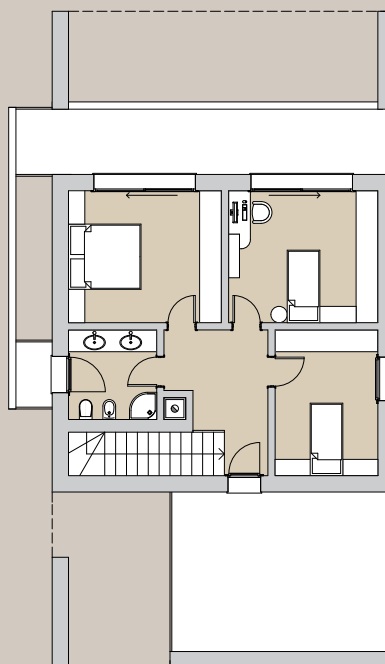


HM02

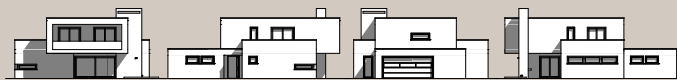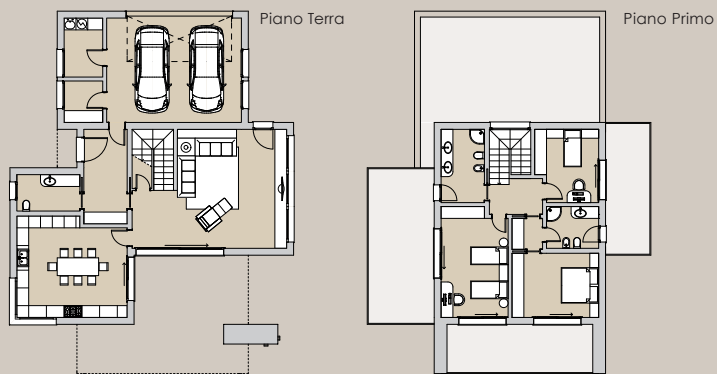


Superficie commerciale	249 mq
Dimensioni esterne	PT: 16,90 x 14,40 m
	PP: 12,75 x 8,70 m
Piani	2
Superficie utile abitabile	Totale: 164 mq
	Piano Terra: 94 mq
	Piano Primo: 70 mq
Autorimessa	40 mq
Portici	42 mq
Terrazze	42 mq

HM03

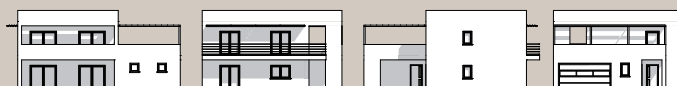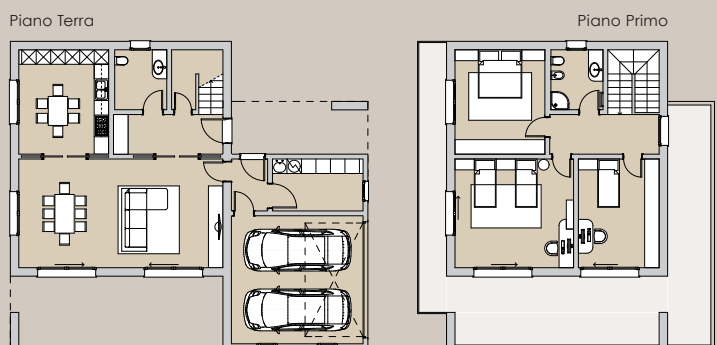


Superficie commerciale	220 mq
Dimensioni esterne	PT: 12,72 x 14,80 m
	PP: 12,72 x 9,15 m
Piani	2
Superficie utile abitabile	Totale: 145 mq
	Piano Terra: 79 mq
	Piano Primo: 66 mq
Autorimessa	32 mq
Portici	39 mq
Terrazze	96 mq

HM04

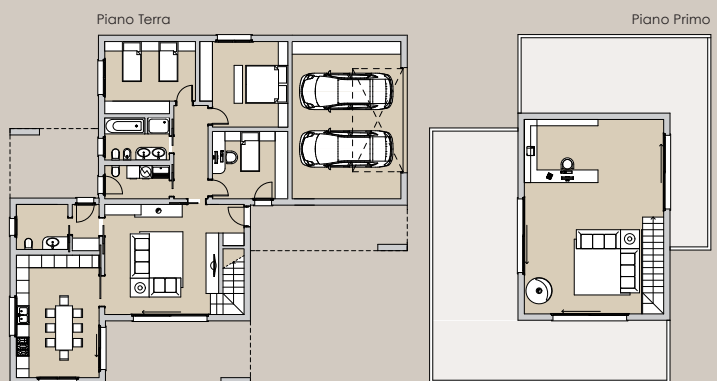


Superficie commerciale	261 mq
Dimensioni esterne	PT: 16,58 x 18,88 m
	PP: 9,85 x 7,23 m
Piani	2
Superficie utile abitabile	Totale: 178 mq
	Piano Terra: 121 mq
	Piano Primo: 57 mq
Autorimessa	44 mq
Portici	49 mq
Terrazze	166 mq

HM05

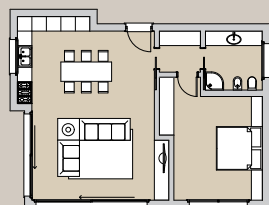

Superficie commerciale	81 mq
Dimensioni esterne	PT: 10,74 x 8,21 m
Piani	1
Superficie utile abitabile	Totale: 68 mq
	Piano Terra: 68 mq

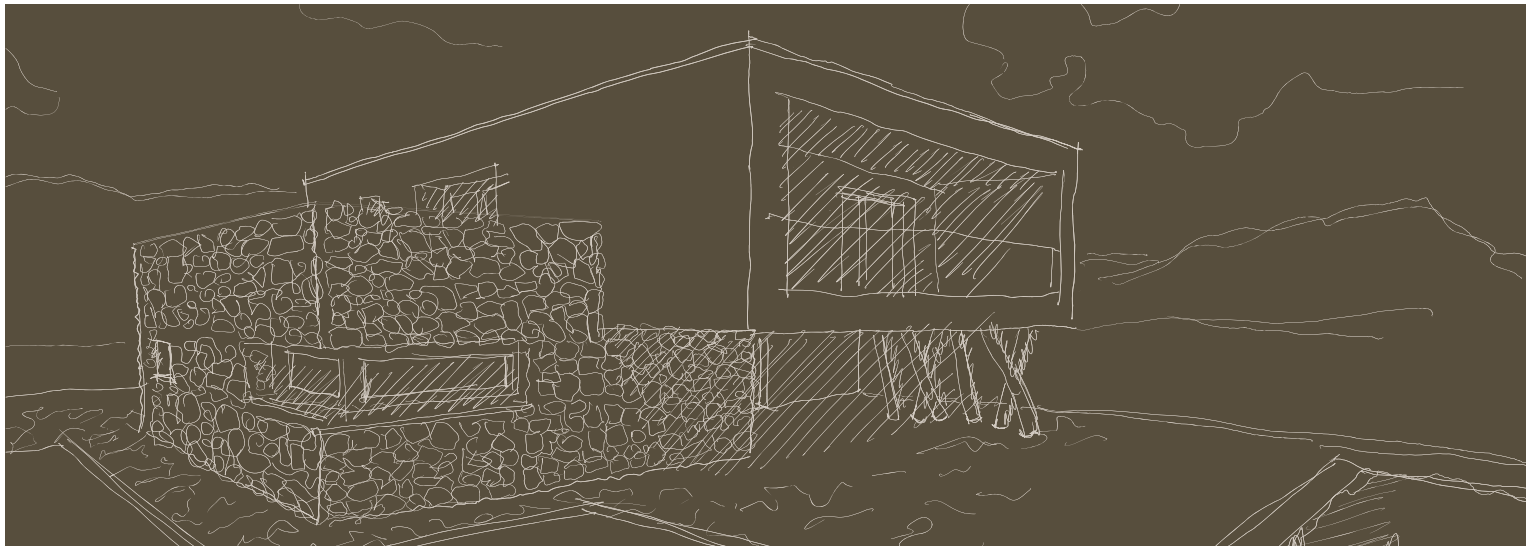



HM06

Scala 1:200
0 1 2 5 m



Superficie commerciale	125 mq
Dimensioni esterne	PT: 16,75 x 12,70 m
Superficie utile abitabile	Totale: 89 mq
	Piano Terra: 89 mq
Portici	53 mq



Piano Terra

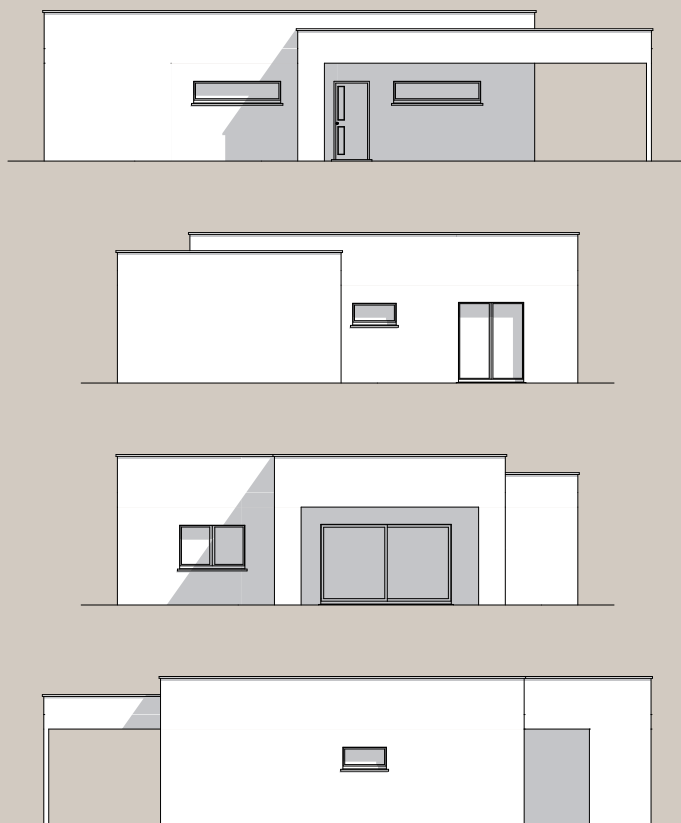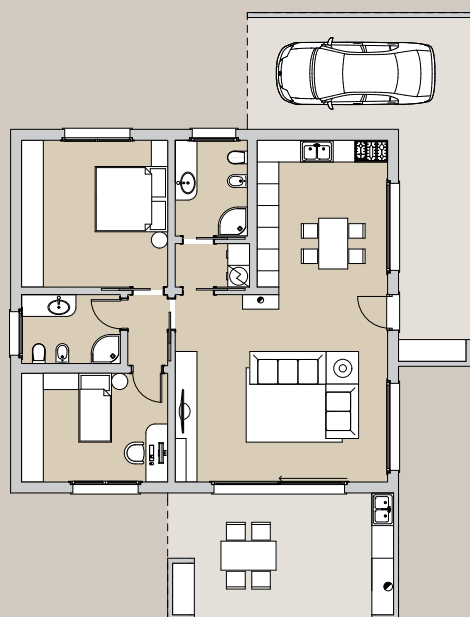


HM07

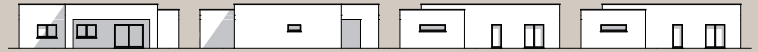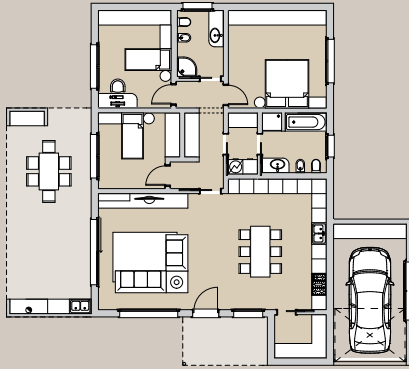




Superficie commerciale	158 mq
Dimensioni esterne	PT: 16,75 x 14,98 m
Piani	1
Superficie utile abitabile	Totale: 113 mq
	Piano Terra: 113 mq
Autorimessa	20 mq
Portici	37 mq

HM08

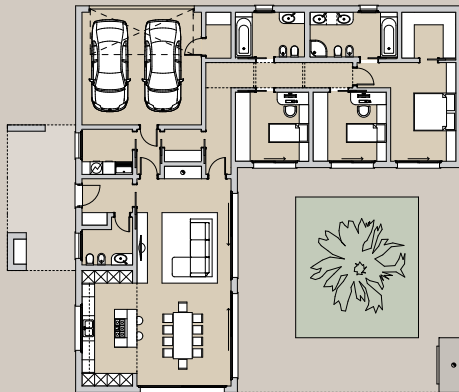

Superficie commerciale	214 mq
Dimensioni esterne	PT: 18,40 x 18,40 m
Piani	1
Superficie utile abitabile	Totale: 157 mq
	Piano Terra: 157 mq
Autorimessa	34 mq
Portici	93 mq

HM09

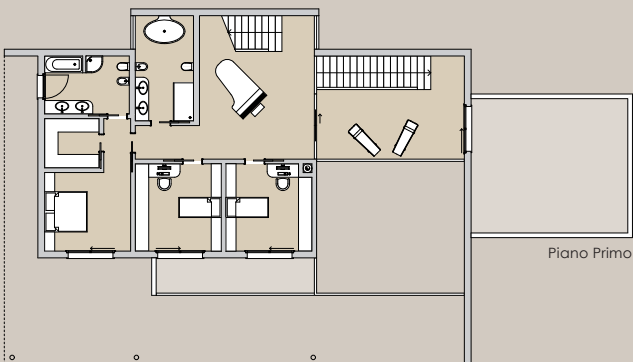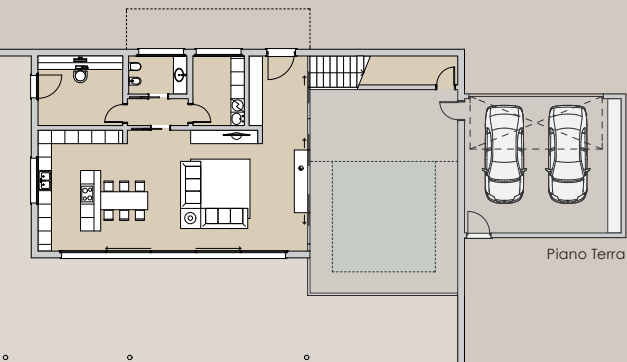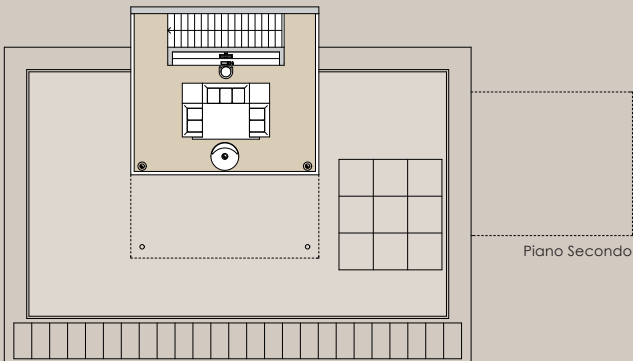

Superficie commerciale	486 mq
Dimensioni esterne	PT: 14,12 x 28,07 m
	PP: 14,12 x 20,86 m
	PS: 11,22 x 8,40 m
Piani	3
	Totale: 338 mq
Superficie utile abitabile	Piano Terra: 160 mq
	Piano Primo: 130 mq
	Piano Sec.: 48 mq
Autorimessa	42 mq
Portici	132 mq
Terrazze	42 mq

