


- qui dovranno arrivare le seguenti tubazioni:
- alimentazione
 - corrugato per selettore
 - n.2 corrugati per start

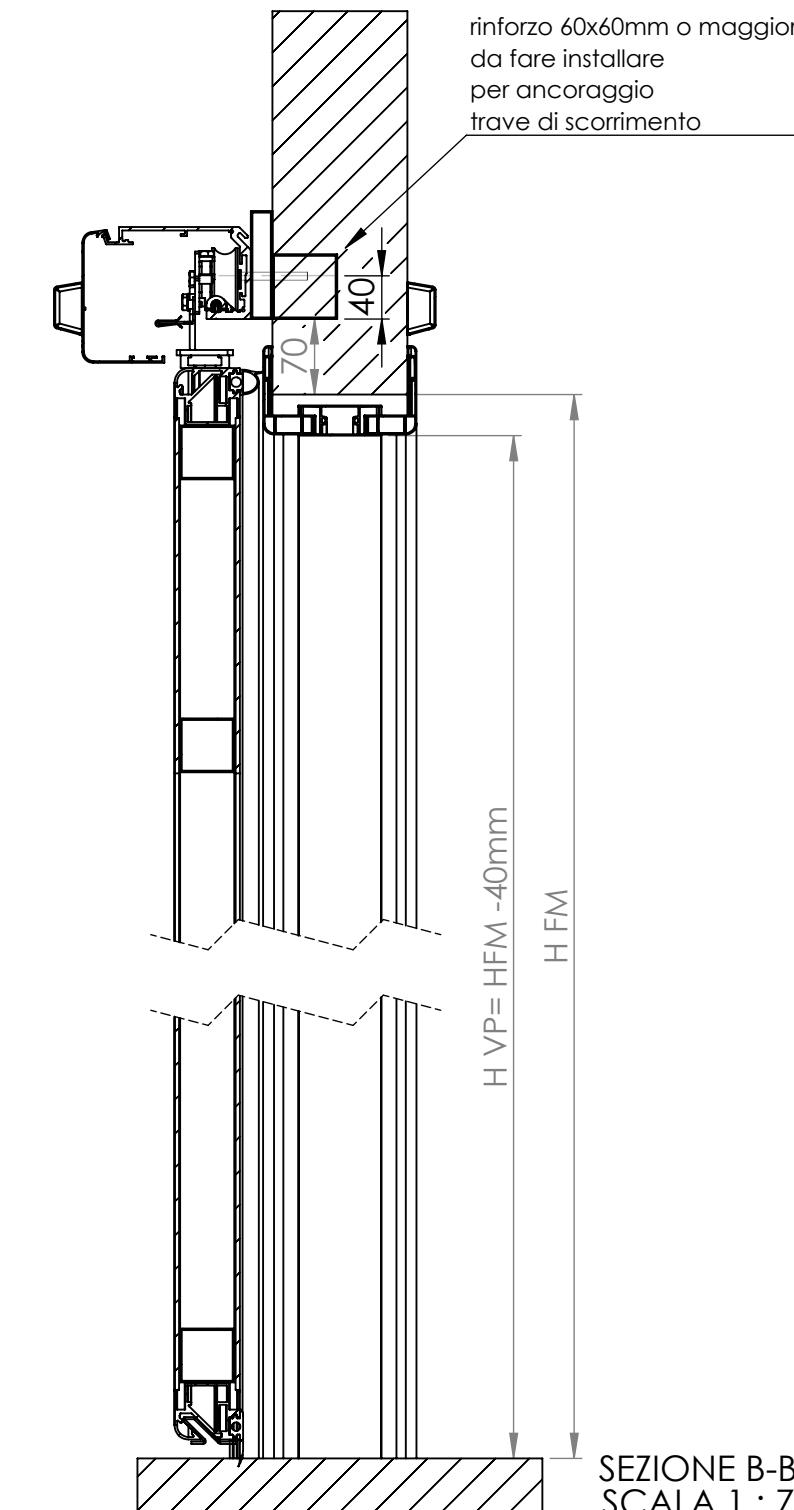

NOME: Porta scorrevole a tenuta PROFILO DA 60	MATERIALE: alluminio e laminato	N. DISEGNO:
FINITURA: RAL verniciato	SCALA: 1:20	FORMATO FOGLIO: A3
REALIZZATO DA: Ufficio tecnico Ing. Alessandro Fricano	DATA:	UN. DI MISURA IN: (SE NON SPECIFICATO IN MM)
FIRMA PER APPROVAZIONE:		