


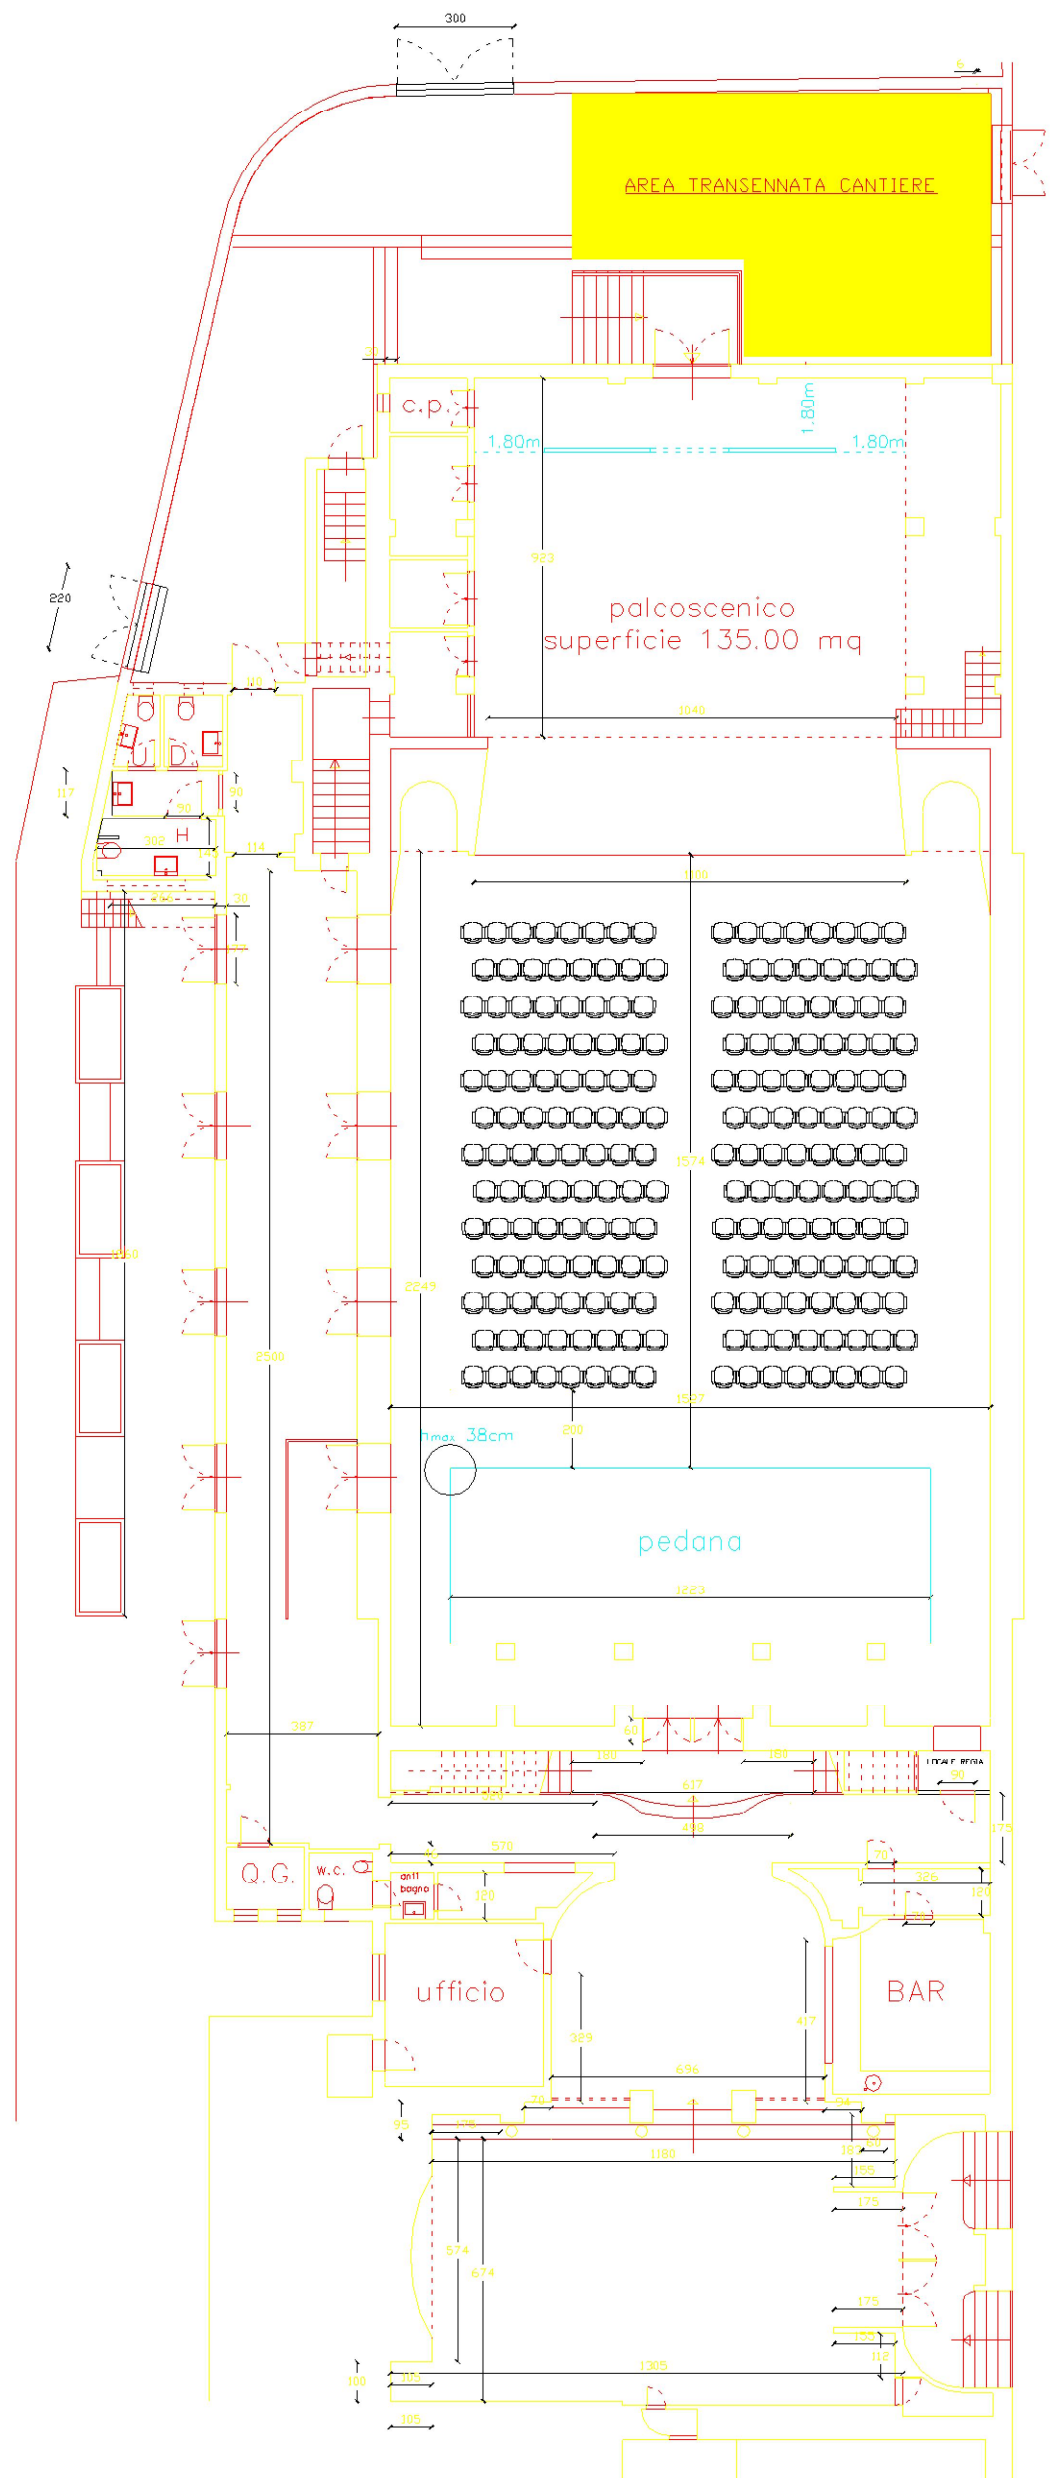

SOTTOVIA QUINTINO SELLA

PIANTA PIANO RIALZATO