



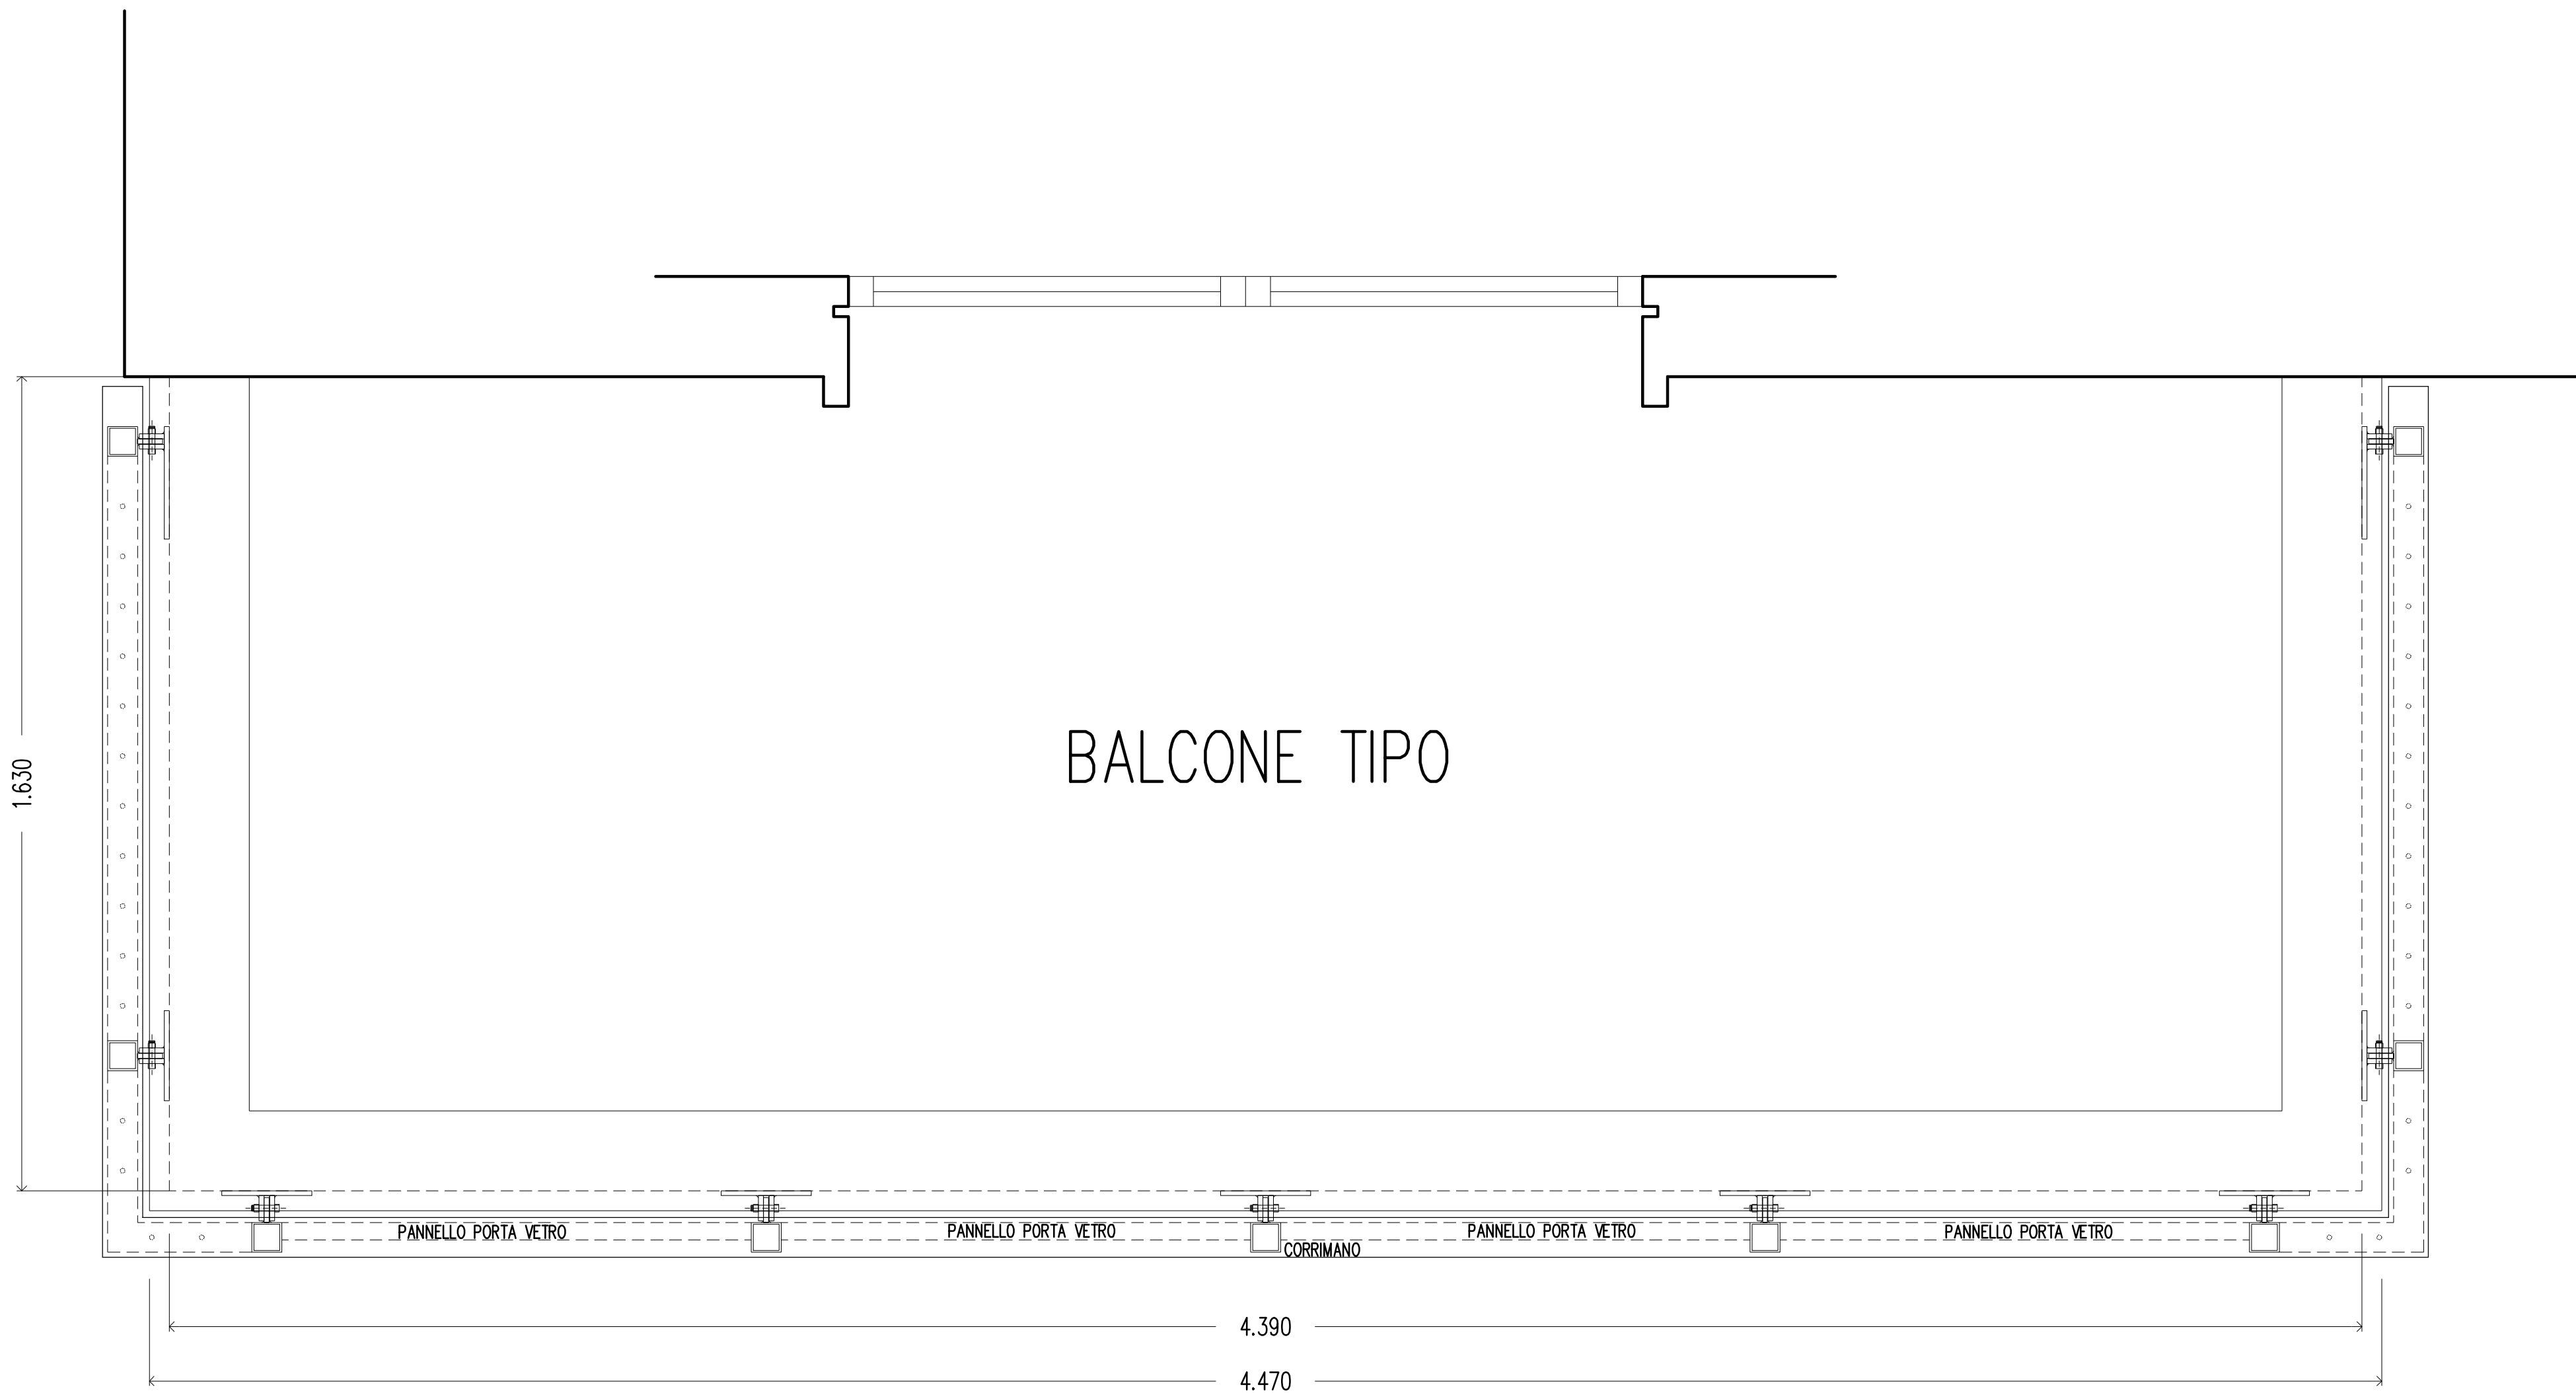


BALCONE TIPO


PIANTA

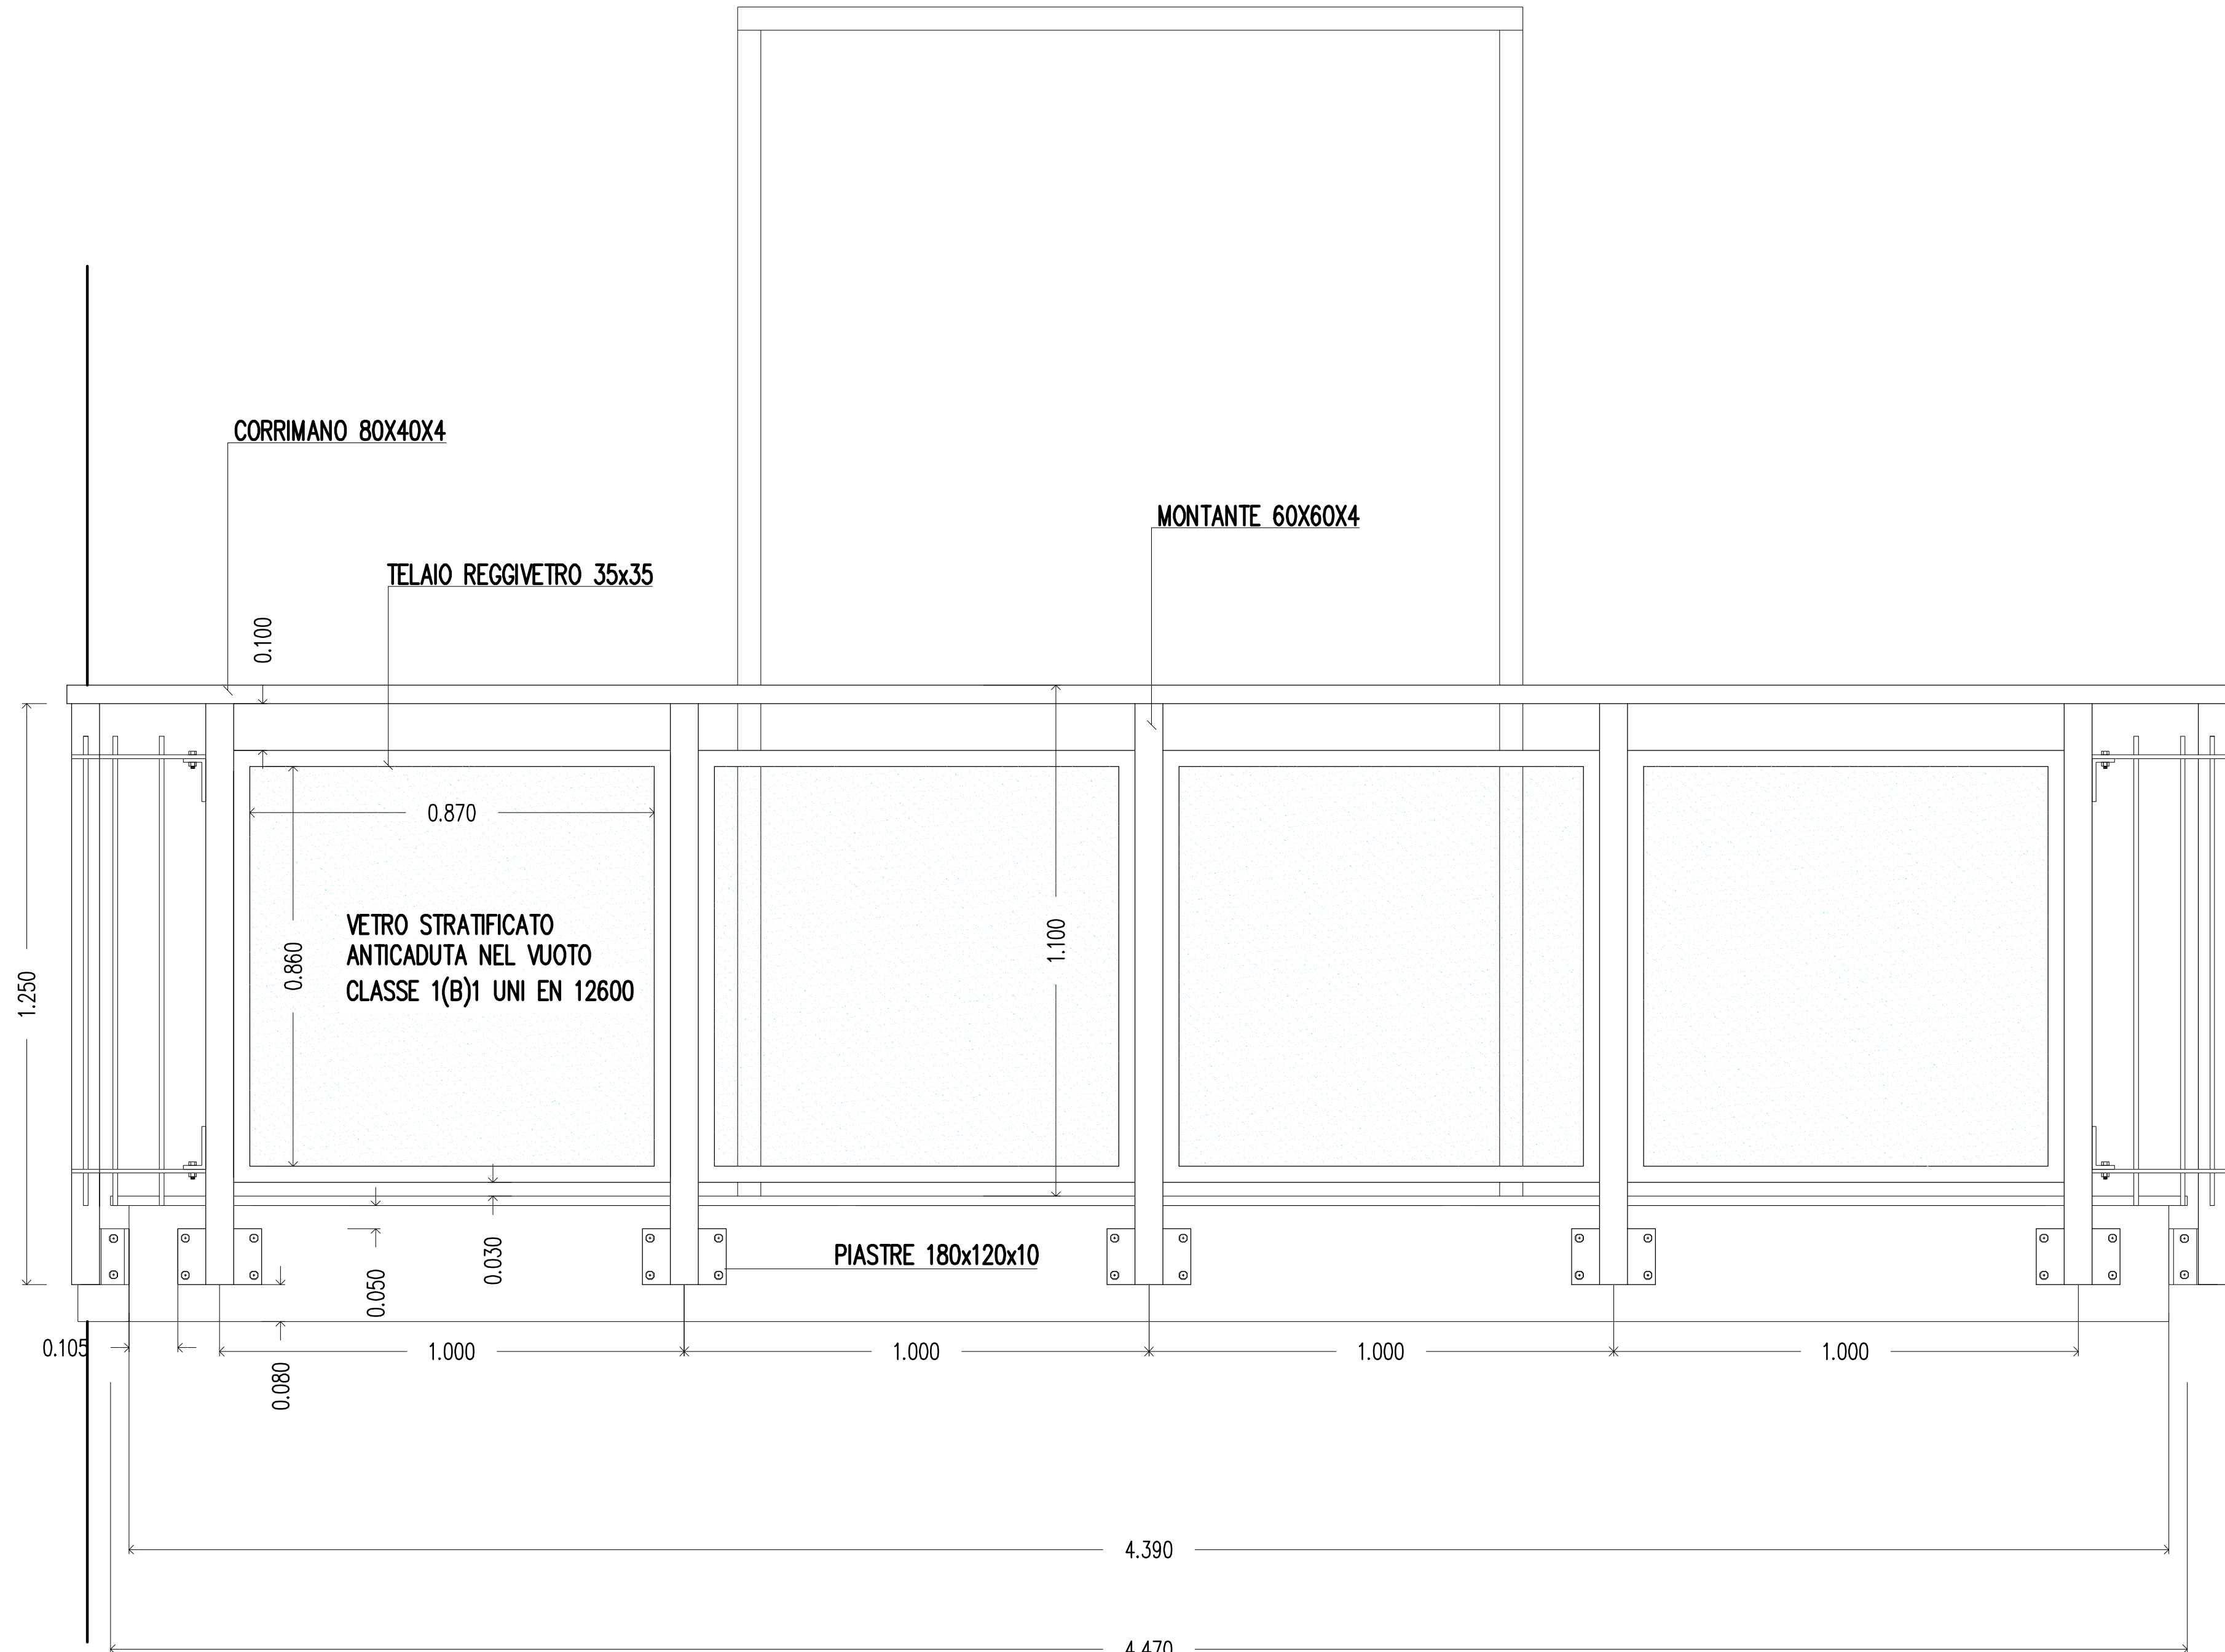

PROSPETTO

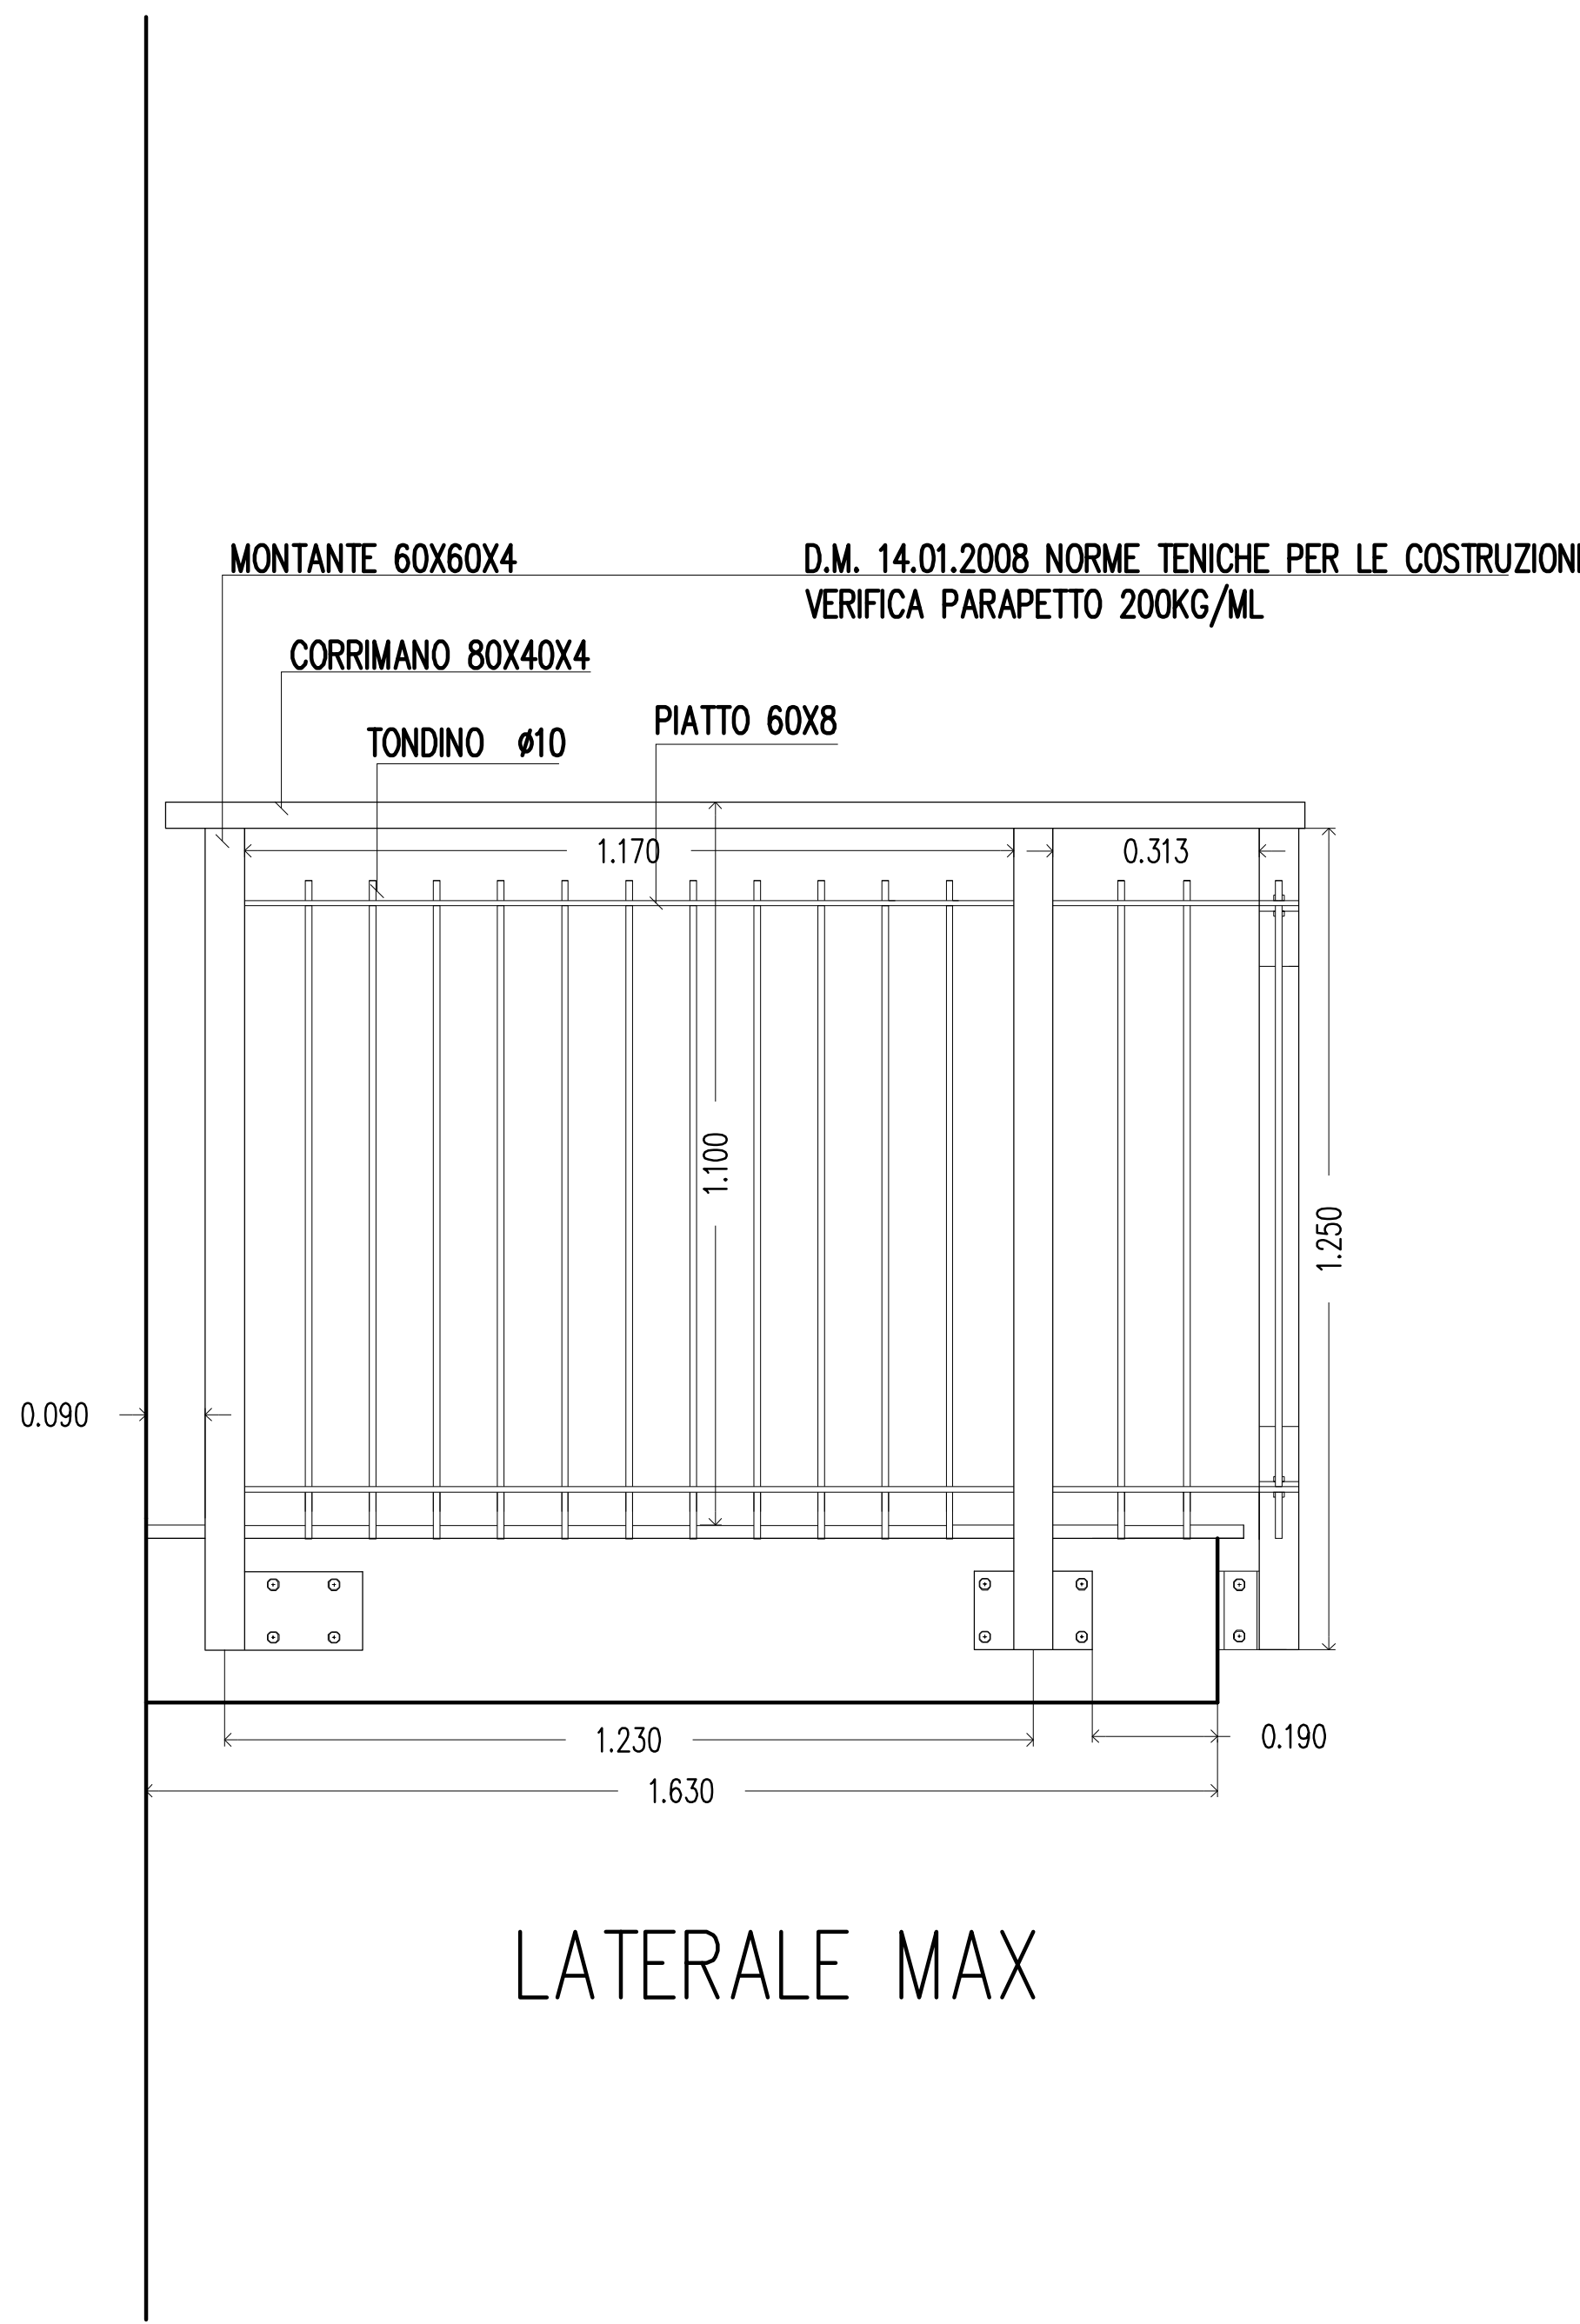


LATERALE MAX

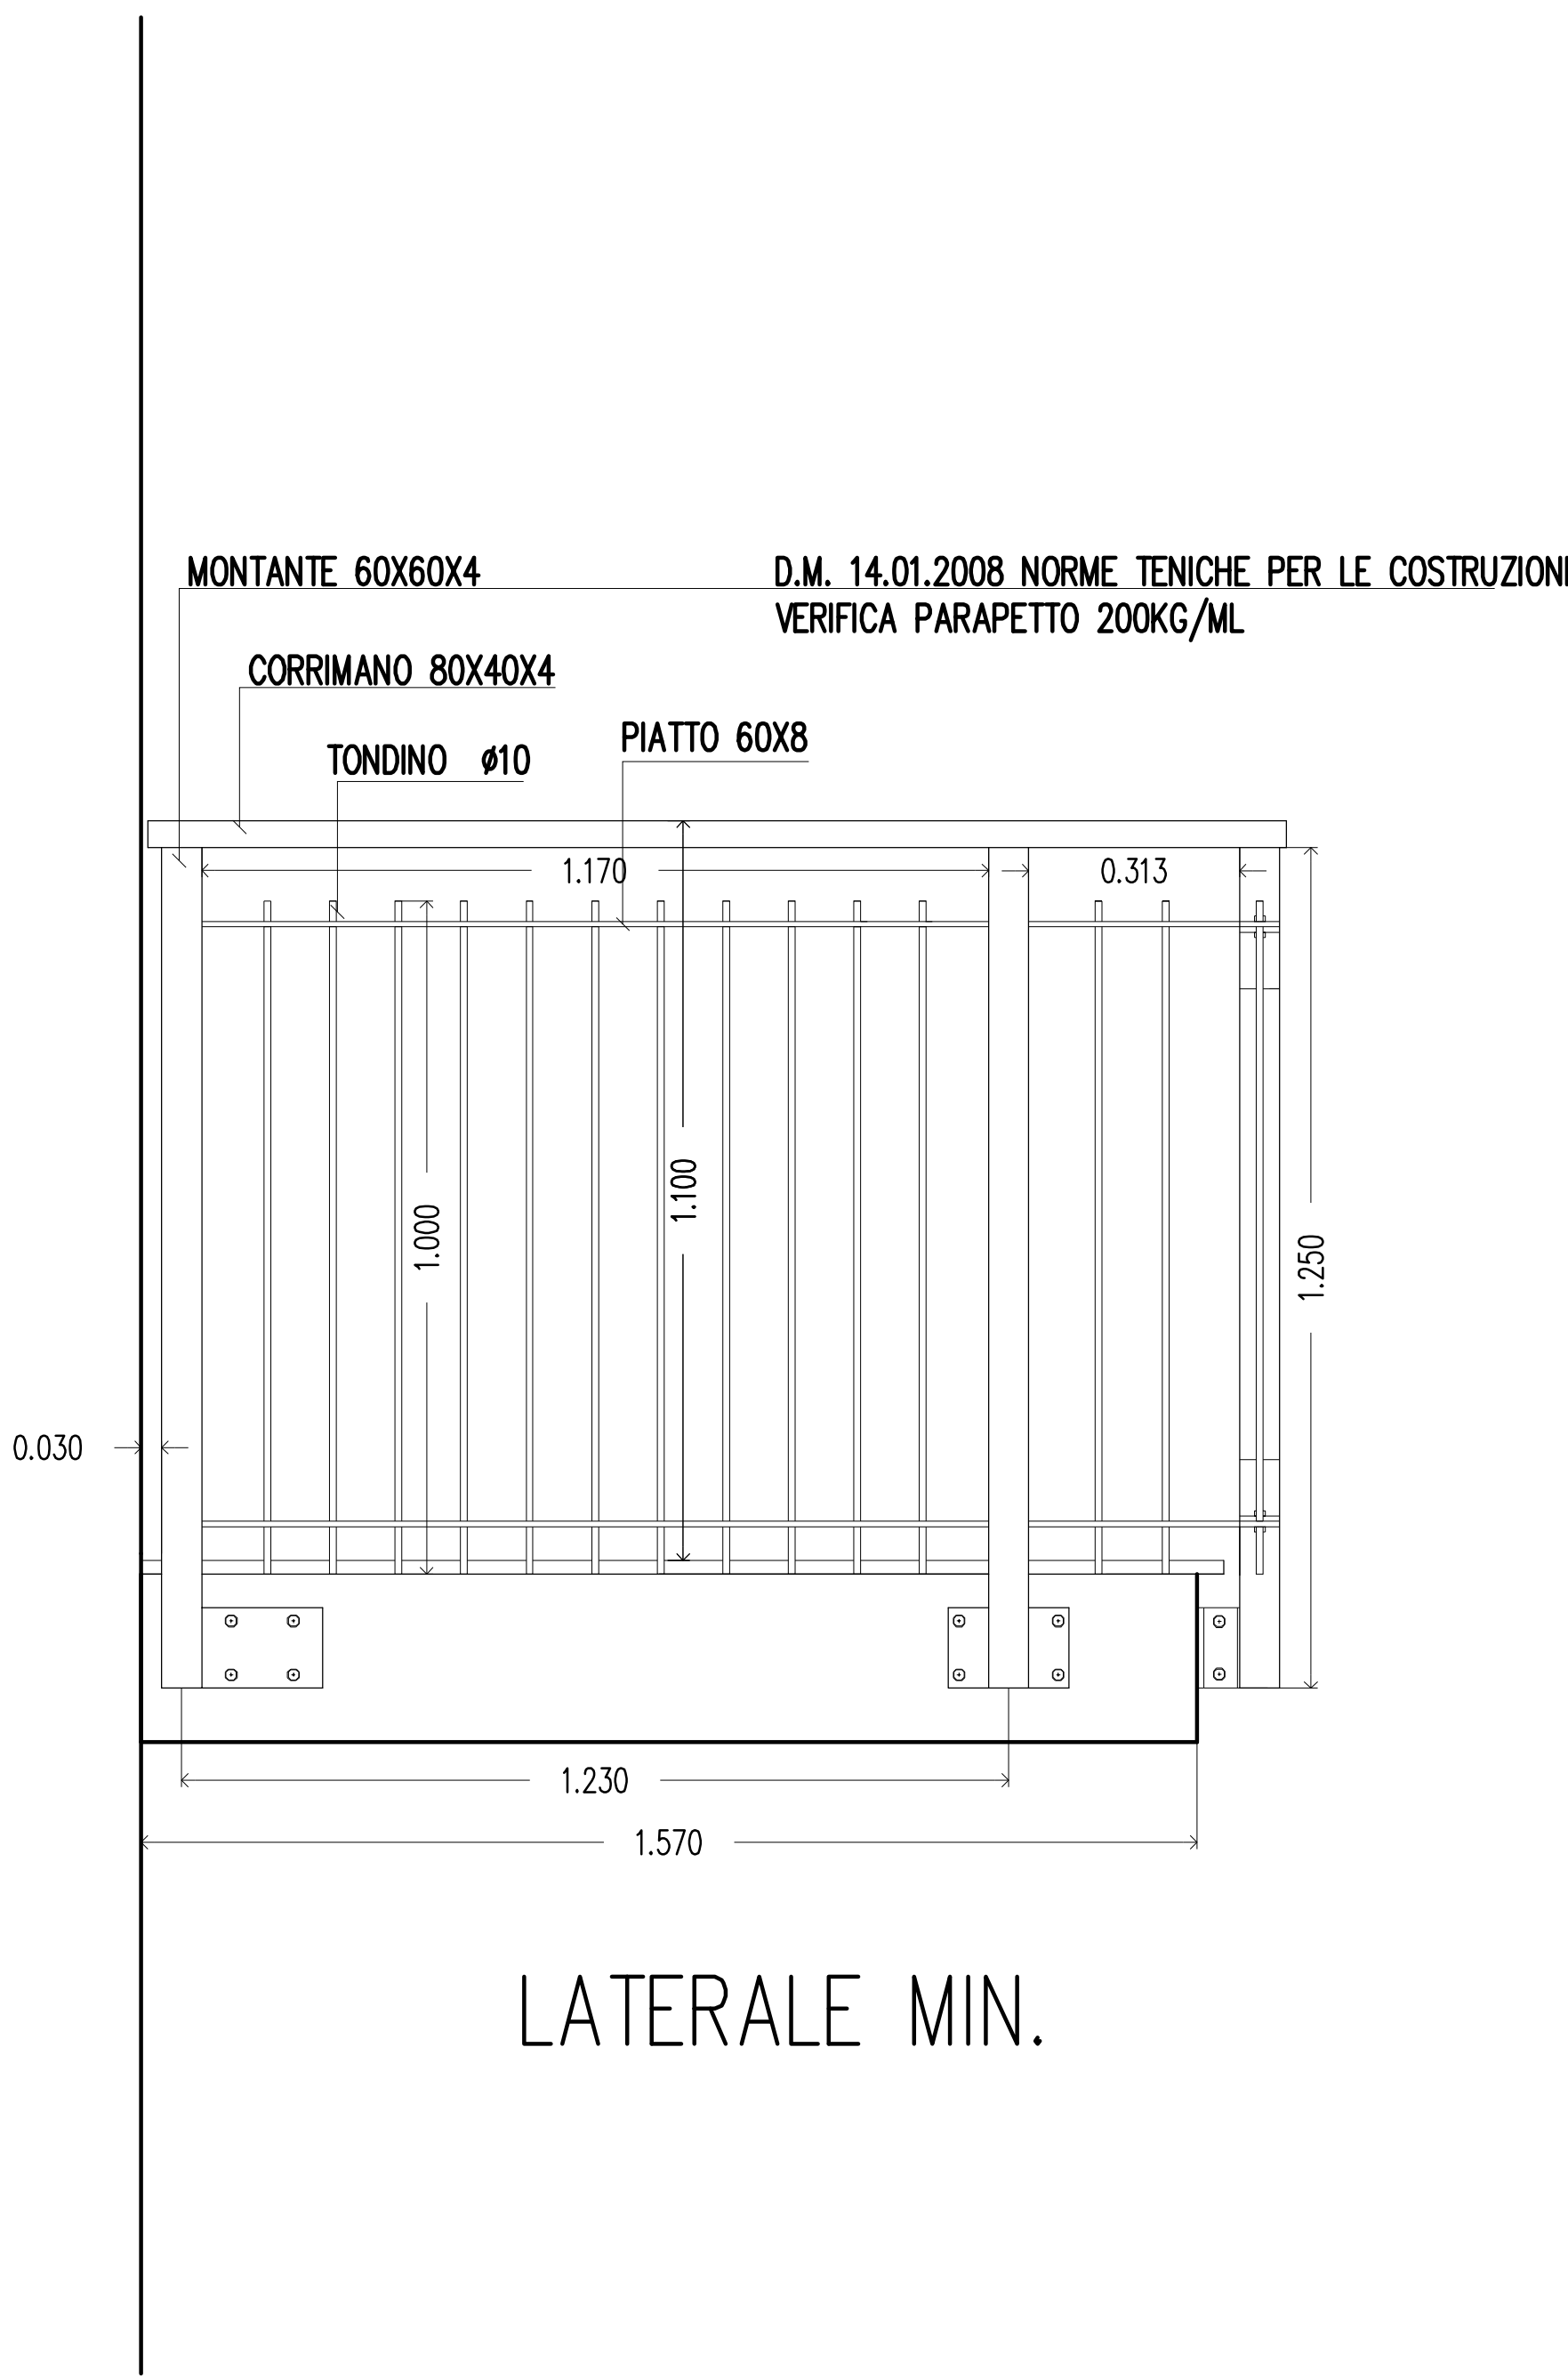

LATERALE MIN.

PARTICOLARI NODI

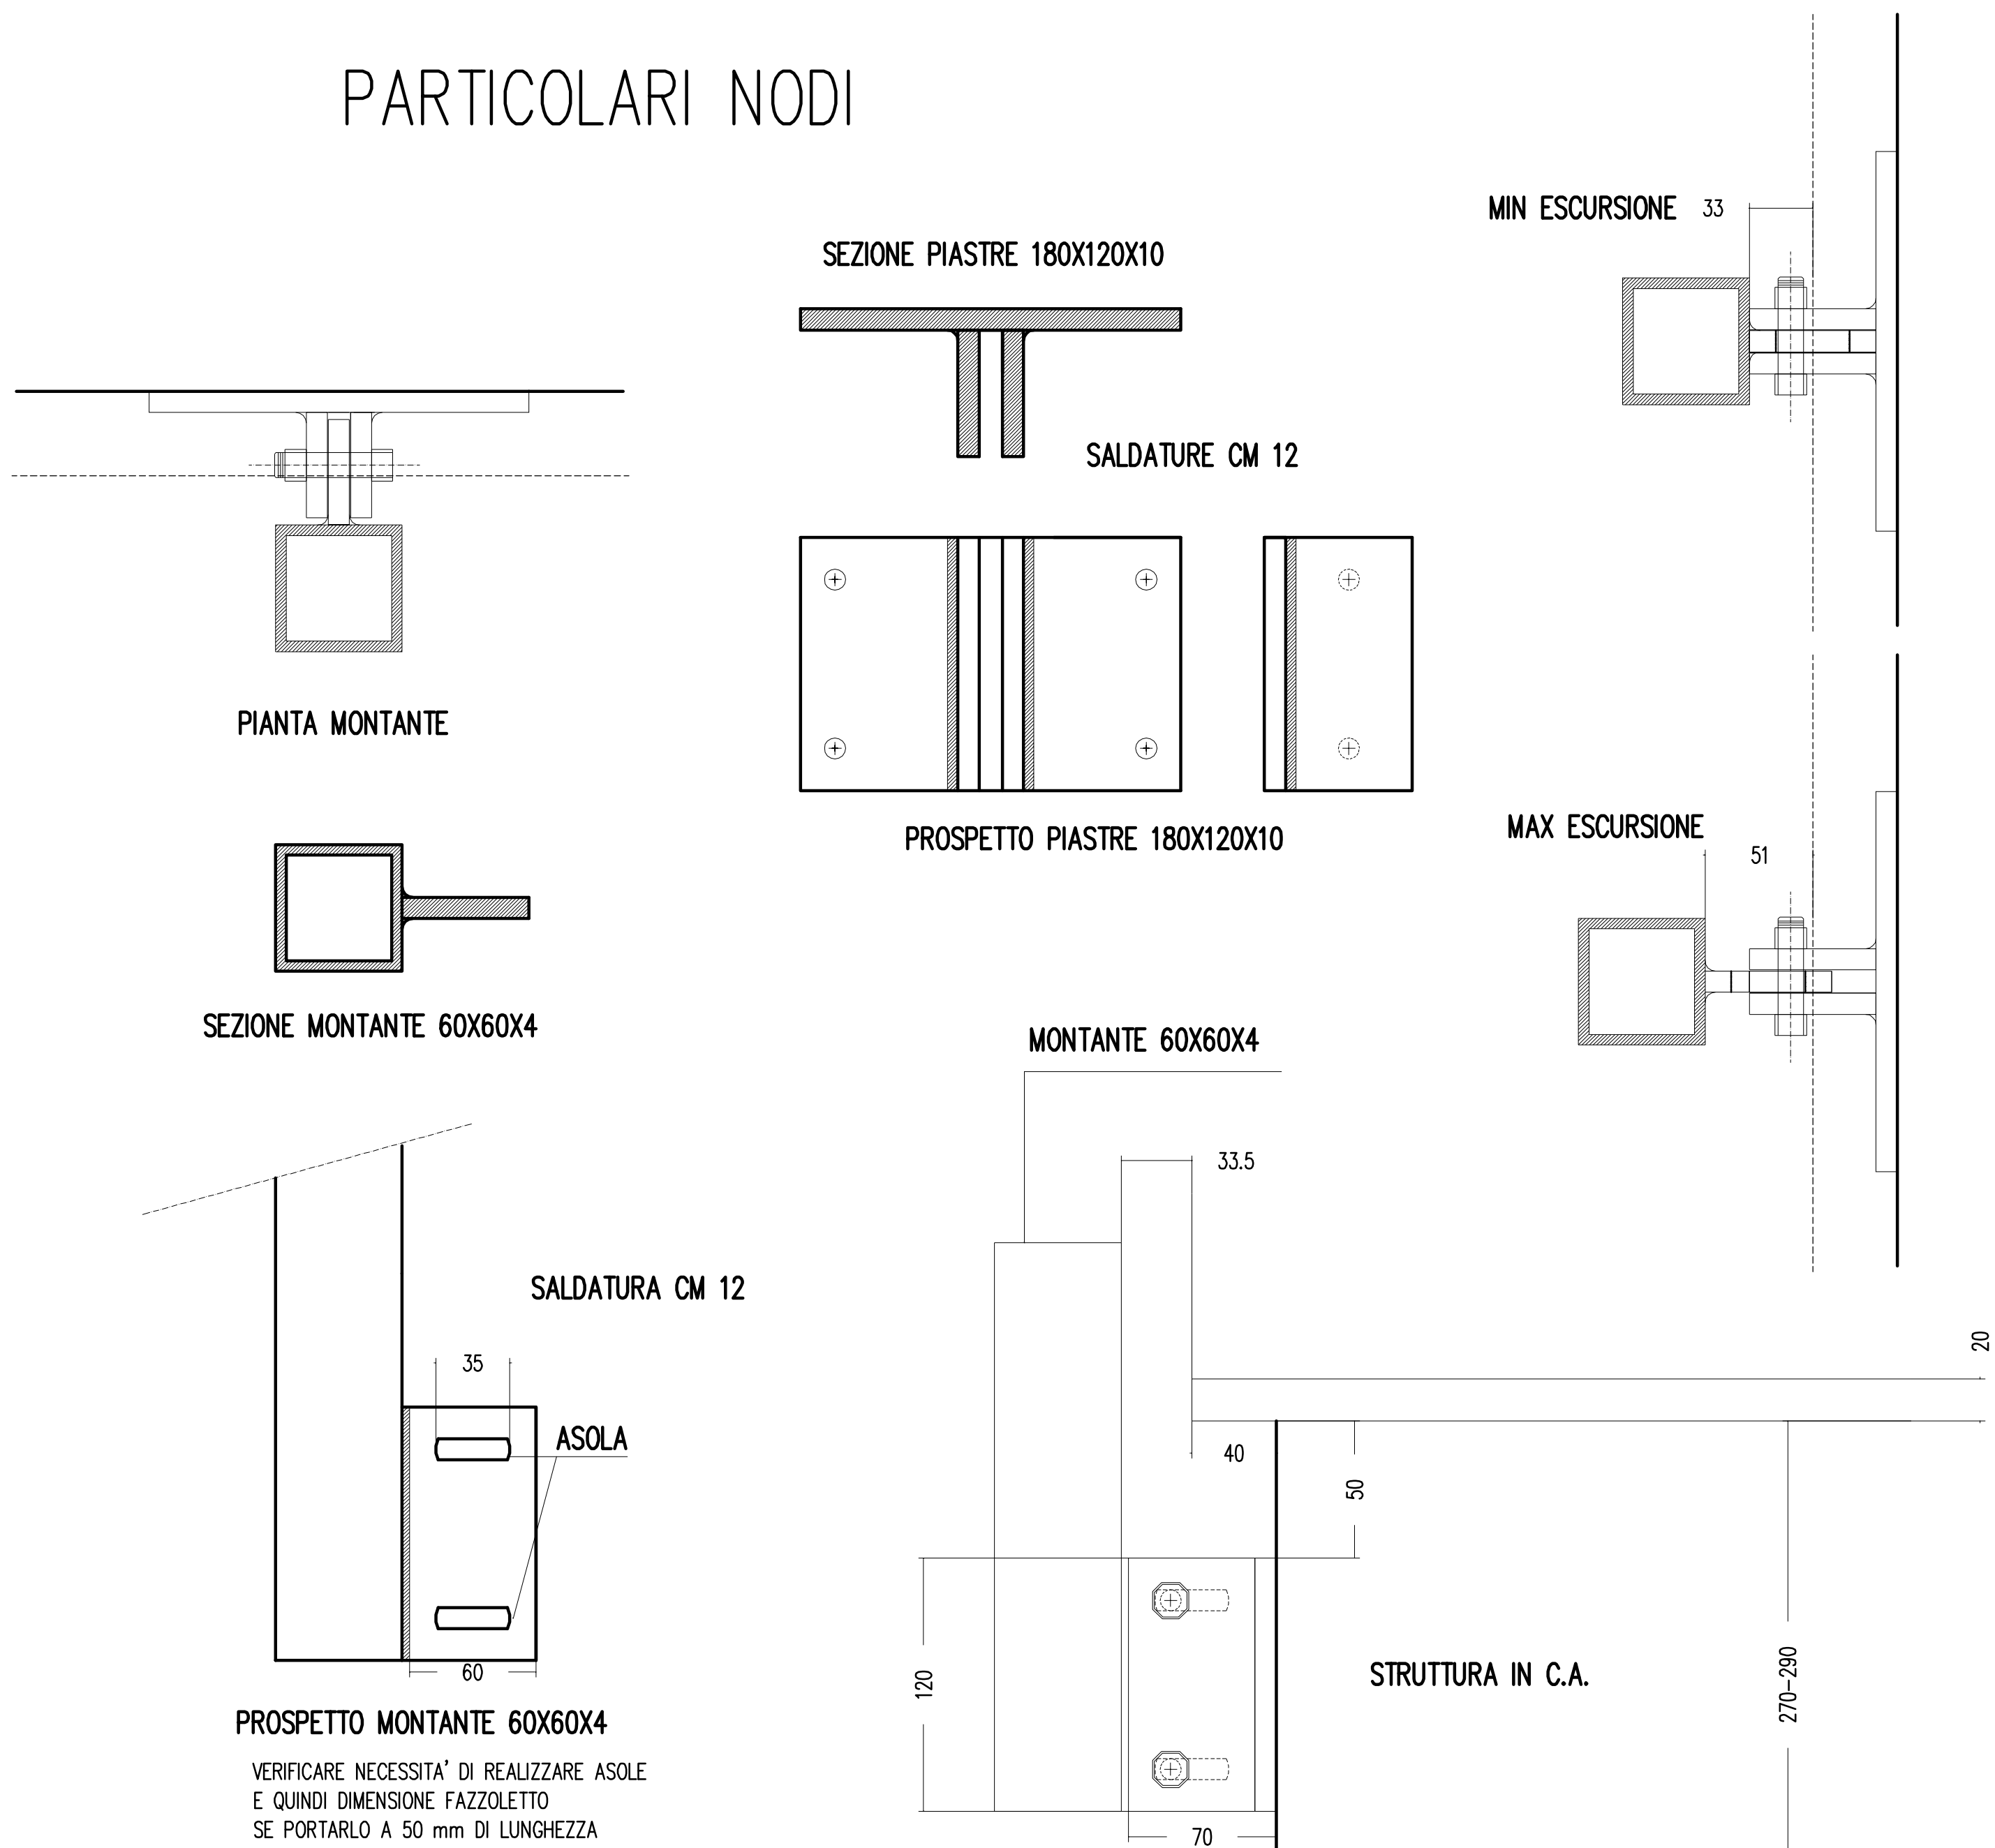

N.B.: MISURE DA VERIFICARE IN CANTIERE		
SALDARINI Arch. SIMONE VIA GRIGNA, 8 - 20017 RHO (MI) Telefono/fax 02-931.08.47 e-Mail: "st.saldarini@tin.it"		
TITOLO: PROGETTO PARAPETTI BALCONI	ELABORATO: Pianta Prospetti	TAVOLA: 1
SOLUZIONE 1: MONTANTE 60x60x4 mm CORRIMANO 80x40x4 mm INTERASSE 100 cm	SCALA: 1:10	DATA: 15.04.2013
RICHIEDENTE: CONDOMINIO CASA AZZURRA	AGG. 1: 20.04.2013	AGG. 3:
UBICAZIONE: VIA COL DI LANA N. 3 -ARESE-	AGG. 2:	AGG. 4:
IL RICHIEDENTE:		IL PROGETTISTA: